


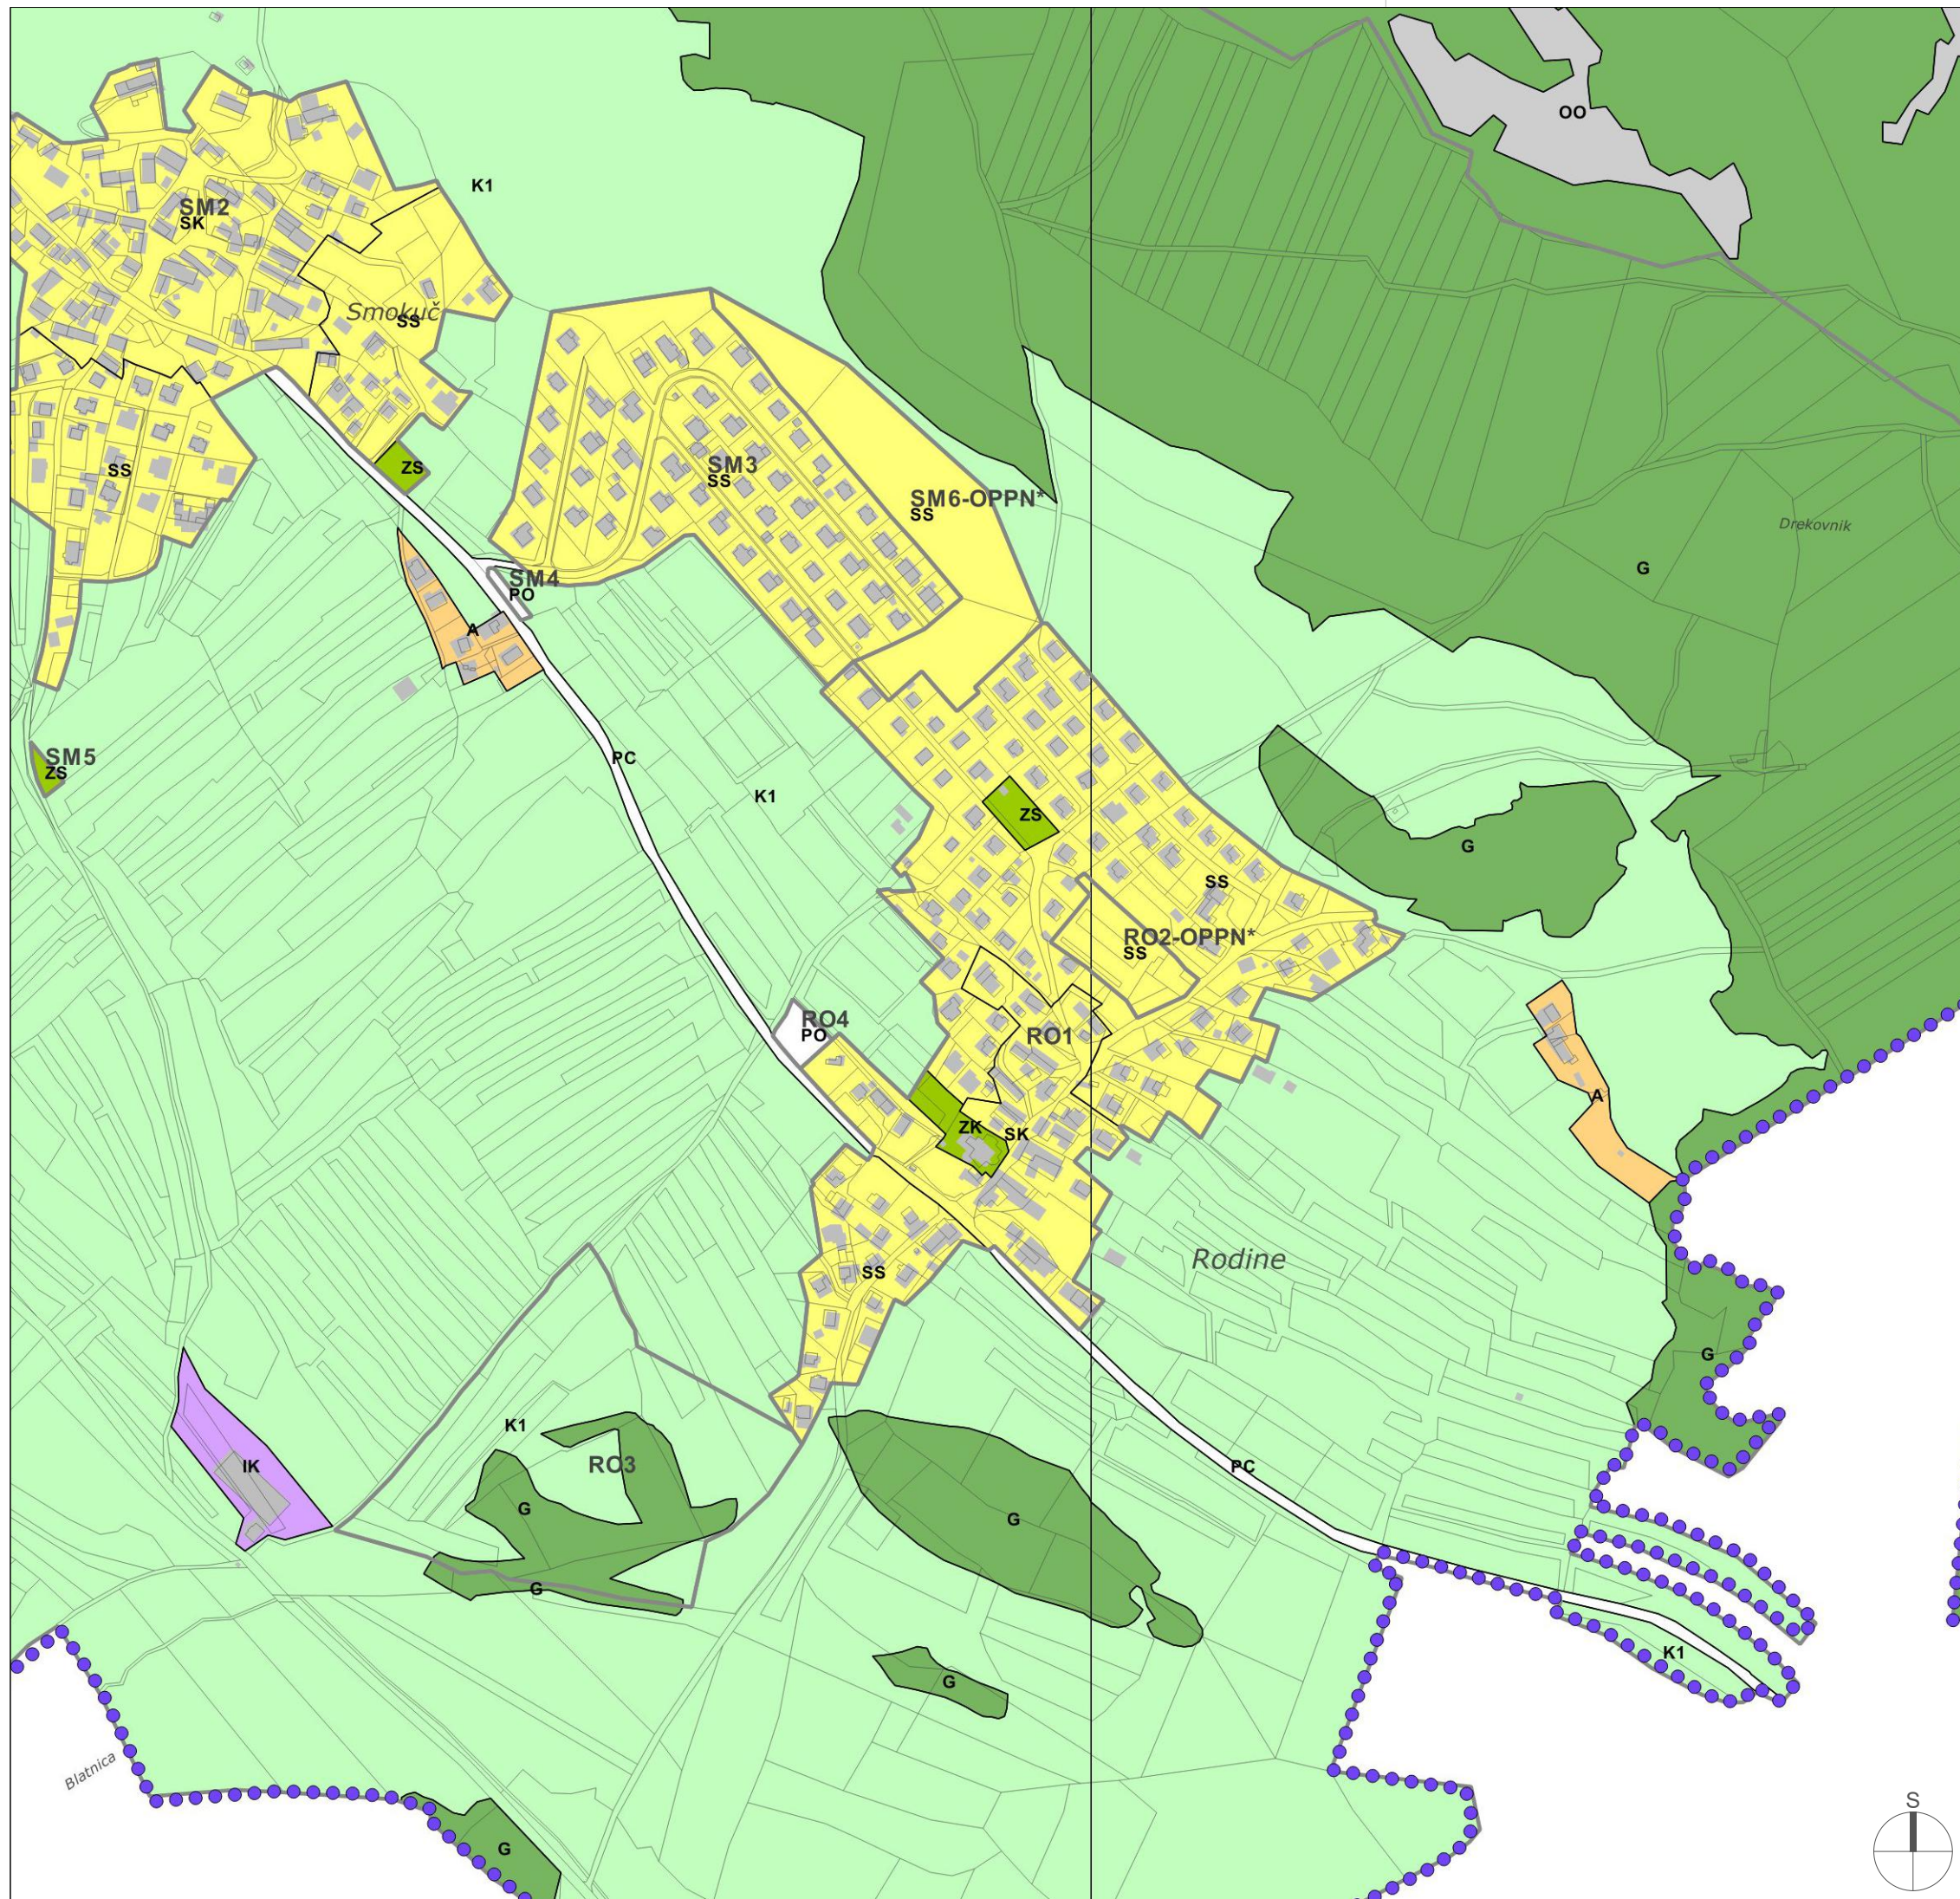

LEGENDA

MEJA OBMOČJA UREJANJA Z OPPN

PARCELNE MEJE

MEJA OBČINA ŽIROVNICA

OBSTOJEČI OBJEKTI

STANOVANJSKE POVRŠINE

POVRŠINE RAZPRŠENE POSELITVE

POVRŠINE Z OBJEKTI ZA KMETIJSKO PROIZV.

GOZDNA ZEMLJIŠČA

NAJBOLJŠA KMETIJSKA ZEMLJIŠČA

ZS

POVRŠINE ZA ODDIH, REKREACIJO IN ŠPORT

ZK

POKOPALIŠČA

OSTALA OBMOČJA

POVRŠINE CEST

OSTALE PROMETNE POVRŠINE

MERILO 1:5000

100

50

0

50

100

150

200

250

DOPOLNJEN OSNUTEK

OBČINSKI PODROBNI PROSTORSKI NAČRT

ZA OBMOČJE STANOVANJSKIH POVRŠIN

RO-02 RODINE

4.1 IZSEK IZ GRAFIČNEGA NAČRTA KARTOGRAFSKEGA DELA

OBČINSKEGA PROSTORSKEGA NAČRTA

S PRIKAZOM LEGE PROSTORSKE UREDITVE

NA ŠIRŠEM OBMOČJU

REGIJSKA RAZVOJNA DRUŽBA d. o. o.

DRUŽBA ZA SONARAVNO UREJANJE PROSTORA

LJUBLJANSKA CESTA 76, 1230 DOMŽALE

naročnik / investitor:

GVT Štraus d.o.o.
Lancovo 50 c
424 Radovljica

projekt:

OPPN za območje
stanovanjskih površin
RO-02 RODINE

faza:

DOPOLNJEN OSNUTEK

ID št. prost. akta:

1753

odg. vodja proj.:

Eva ULČAR, univ.dipl.inž.kraj.arh.
ZAPS 1858 PKA PPN

sodelavci:

Meta BOŽIČ, univ.dipl.inž.kraj.arh.
Vera RUTAR, poobl.arh. ZAPS 9090 PA
UROŠ ULČAR

izd. geo. načrta:

GeoPOL d.o.o. Brnik

št. in datum GN:

GeoPOL-2024/GN11, februar 2024

št. proj.:

06/2024

datum:

april 2025

direktor:

Uroš ULČAR

23