


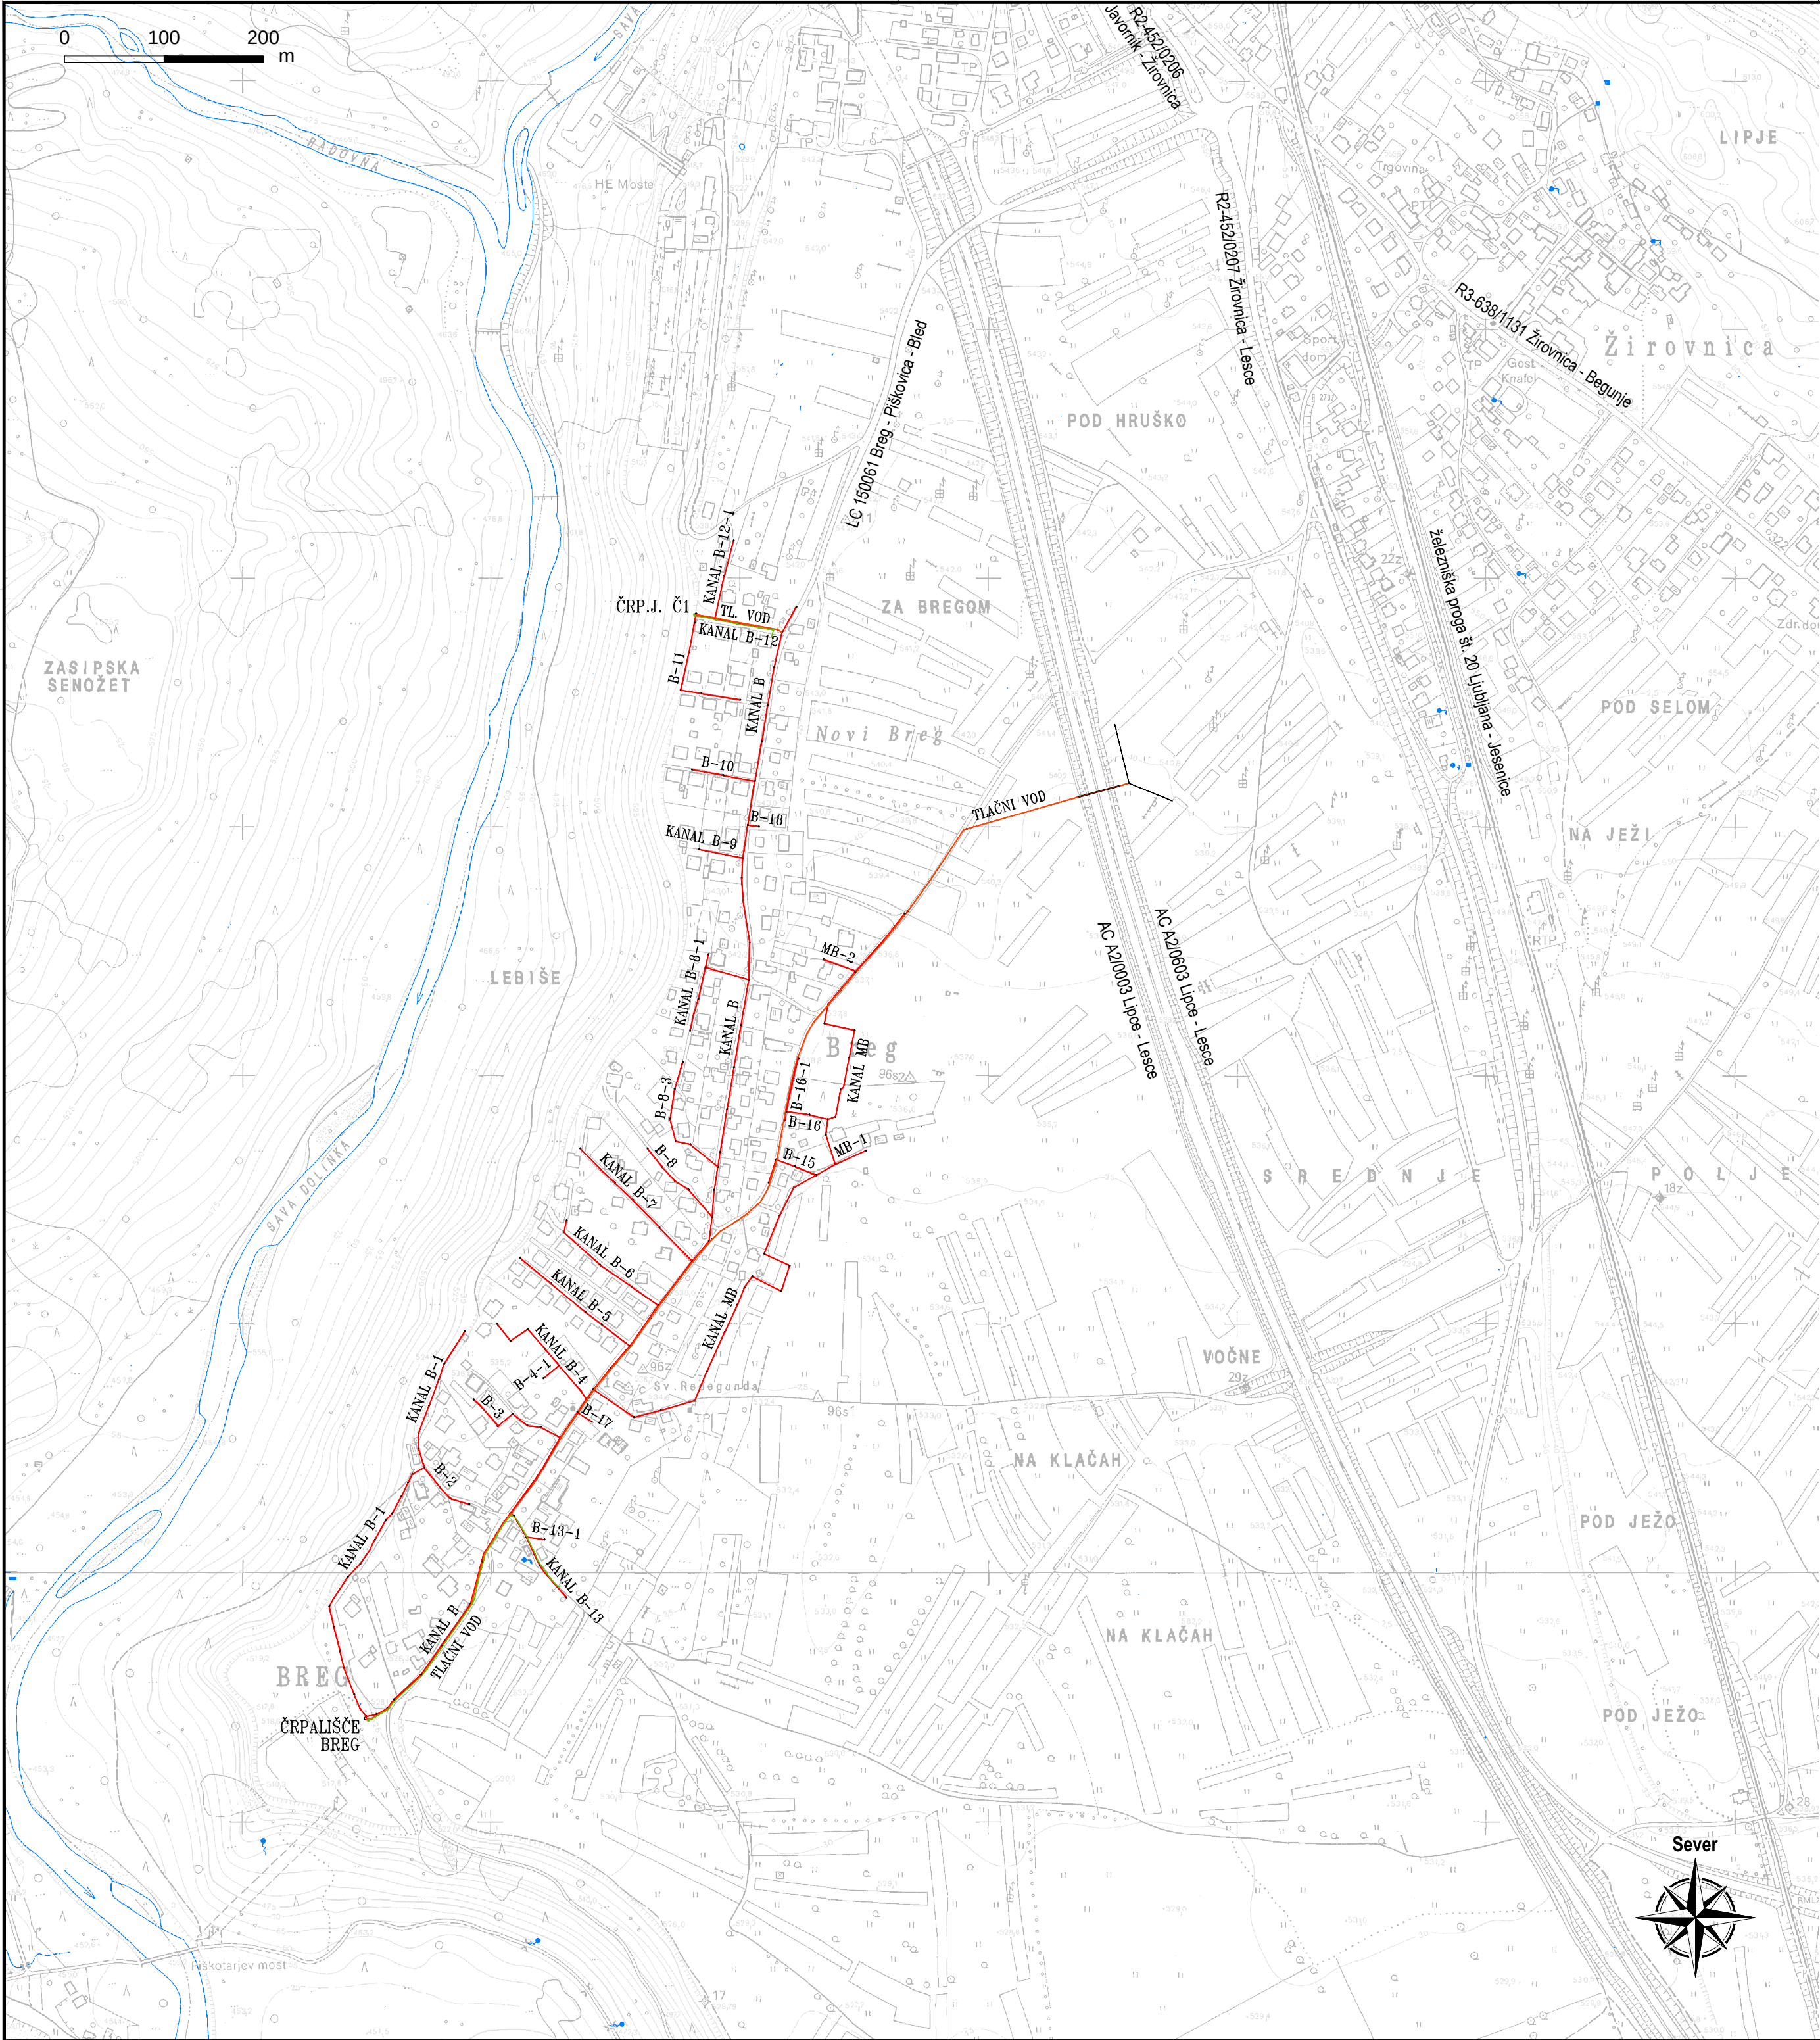

LEGENDA

- existing sewer for wastewater
- PROJECTED SEWER FOR MUNICIPAL WASTEWATER
- - - - - PROJECTED PRESSURE WATER FOR MUNICIPAL WASTEWATER
- - - - - PROJECTED NN ELECTRIC CABLE FOR PUMP JACKET

Pregledna situacija kanalizacije
M 1:5000

PROJEKTANT: 		INVESTITOR:  OBČINA ŽIROVNICA Bréznica 3 4274 ŽIROVNICA	
PODIZAJALEC:		NAZIV PROJEKTA: JAVNA KANALIZACIJA ZA KOMUNALNO ODPADNO VODO NASELJA BREG V OBČINI ŽIROVNICA	
OSNOVNI VOLJA PROJEKTA: Dejan REP, univ. dipl. inž. grad.		NAZIV NAČRTA: NAČRT KANALIZACIJE	
IDENT. ŠT. K25: G-3542		OPS. RIBE: Pregledna situacija kanalizacije	
OSNOVNI PROJEKTANT: Antonija ROTAR, univ. dipl. inž. grad.		VERILO: 1:5000	
IDENT. ŠT. K25: G-0424		ŠT. PROJEKTA: 104-13D	
PROJEKTANT SODELAVEC:		ŠT. NAČRTA: 104-13D/3-1	
IDENT. ŠT. K25:		VRSTA NAČRTA: 3/1 Načrti gradbenih konstrukcij in drugi gradbeni načrti	
PROJEKTANT SODELAVEC:		ŠIFRA CC: CC-SI 22231	
IDENT. ŠT. K25:		VRSTA PROJEKTA: PZR	
ST. CODEKA: /		AVTOR RIBE: GINEX International d.o.o.	
ARRIVSKA ŠT.:		IDENT. ŠT. RIBE: 104-13D/3-1/01	
FAZOVSKI OBJEKT: 003/2258		PROSTOR ZA ČRTO KODO:	
BIPA RIBE: G.320		DATUM PROJEKTA: december 2015	
ST. PROLOGE: 01		DATUM RIBE: december 2015	

Vse pravice pridržane. Projektna dokumentacija je lasti podjetja GINEX International d.o.o. in je tudi nosilec avtorskih pravic. Brez pisan odobrenja ni dovoljena uporaba ali razmnoževanje dokumentacije niti v delni niti v celotni obliki drug osebni.