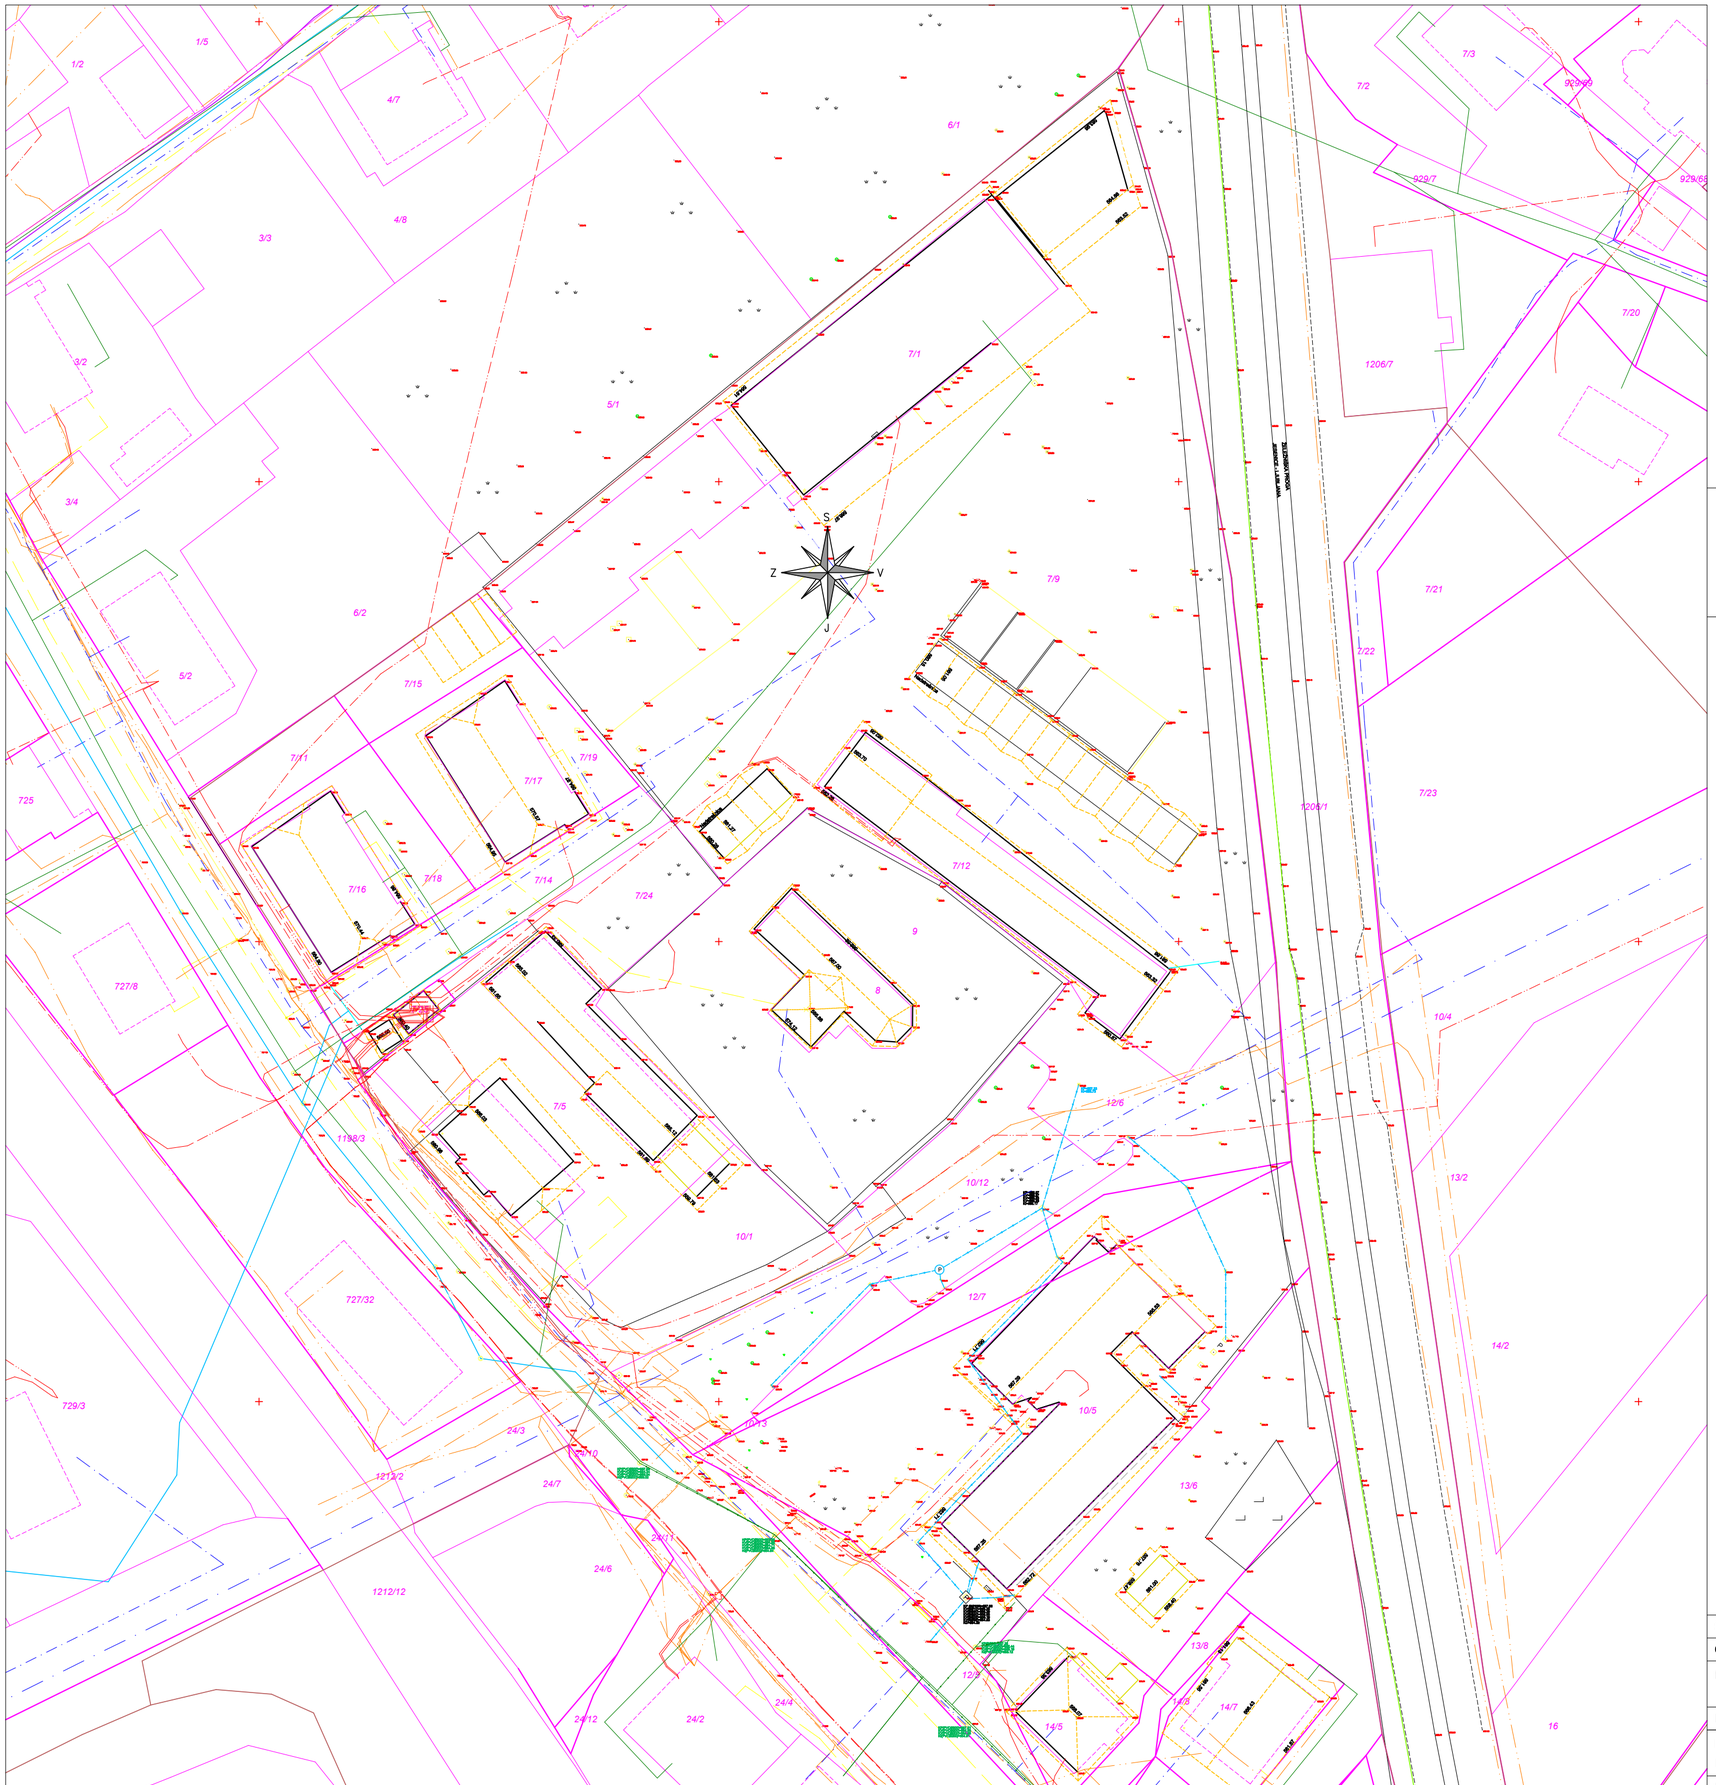


Grafični prikaz geodetskega načrta

Merilo 1:500, D96/TM

LEGENDA topografskih znakov:

- Objekti
- Objekti nad površjem
- Stopnišče/betonske plošče
- Betonska ograja
- Žičnata ograja
- Živa meja
- Kanalizacija fekalna
- Kanalizacija meteorna
- Rešetke
- Elektrika
- Telefonija
- Plinovod
- Vodovod
- Katastrska meja Objekti
- Katastrska meja
- Urejena Meja

- Travnik
- Njiva/Vrt
- Električni drog
- Listnato drevo
- Iglasto drevo
- Garaža, drvarnica
- Stanovanjski objekt
- Jašek kanalizacije
- Elektro omarica
- Zlivnik kvadratni
- Betonska plošča
- Vodni zapirač
- Nadzemni hidrant
- Podzemni hidrant
- Plin omarica
- Mejnik

- Svetilka na drogu
- Požiralnik - okrogli
- Jašek javne razsvetljave
- Jašek javne razsvetljave
- Telefonski jašek - okrogel
- Telefonski jašek - kvadraten
- Telefonski omarica
- Električni jašek - kvadraten
- Prometni znak
- Plinski zasun
- Požiralnik - rešetke
- Cerkev
- Transformator
- Zastava na drogu
- Požiralnik - cestni pod robnikom
- Poslovna stavba
- Vodovodni jašek - kvadraten
- Jašek komunalnih vodov - kvadraten

Številka GN: ABC-24/100	
Območje: zemljišče nekdanjega sedeža Elektra Gorenjska k.o.2180 - Žirovnica	
Naročnik: Skrinjica d.o.o., Cvetkova ulica 25, 1000 Ljubljana	
Datum izmere: Julij 2024	
Pooblaščena inženirka s področja geodezije: Irena Jamnikar, dipl.inž.geod. - IZS Geo0458	
Datum potrditve: Julij 2024	

ABC GEO, geodetske storitve in inženiring, d.o.o.
Gregorčičeva ulica 2, 1241 Kamnik
Tel: +386 1 831 79 41, e-mail: info@abcgeo.si