


OBČINSKI PROSTORSKI NAČRT
STRATEŠKI DEL

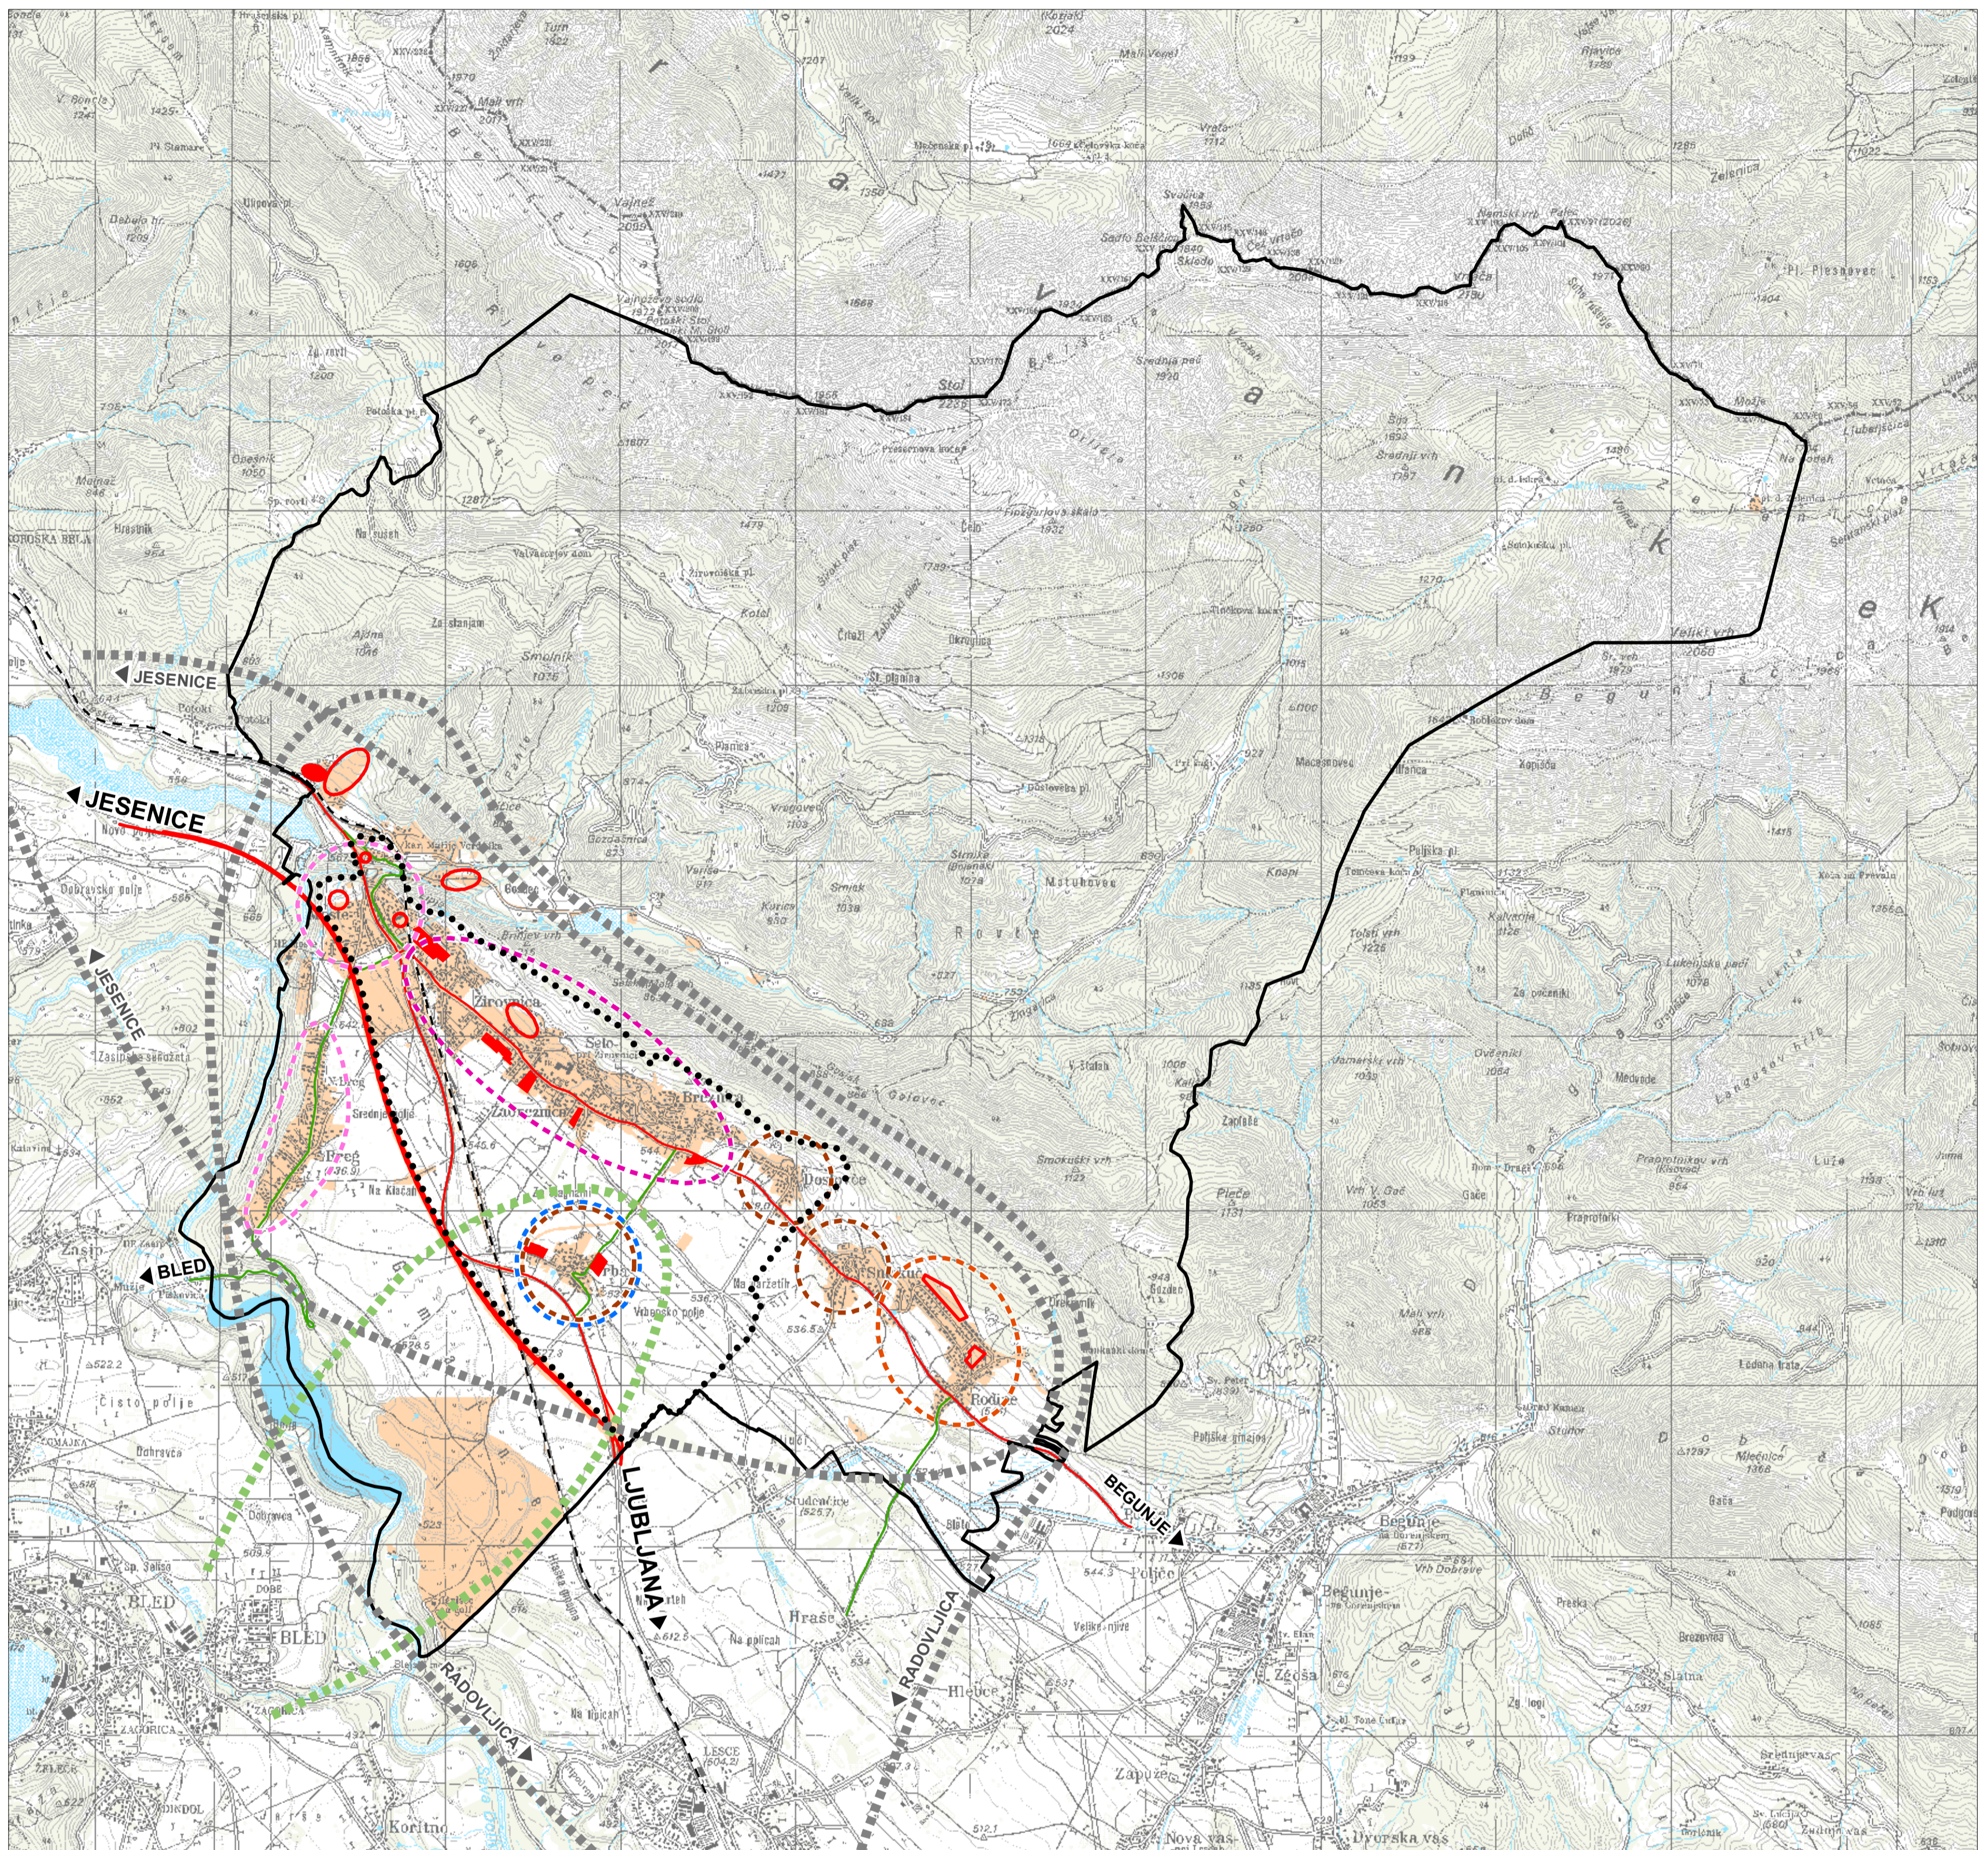

OBČINA ŽIROVNICA


Legenda:

- POSELITVENO OBMOČJE
- MEJA URBANISTIČNEGA NAČRTA
- NOVA STAVBNA ZEMLJIŠČA
- OBMOČJA OBSTOJEČIH NEPOZIDANIH STAVBNIH ZEMLJIŠČ
- LOKALNO SREDIŠČE - SOSELIŠČE Žirovnica, Selo, Zabreznica, Breznica
- PRETEŽNO STANOVANJSKO NASELJE
- VASI Z AGRARNIM ZNAČAJEM
- MEŠANO STANOVANJSKO - AGRARNO NASELJE
- OBMOČJE USTVARJENIH KVALITET V PROSTORU (vas Vrba)
- ZALEDJE MEST Jesenice in Radovljica
- VPLIV TURISTIČNEGA SREDIŠČA Bled
- AVTOCESTA
- DRŽAVNE CESTE
- LOKALNE CESTE
- ŽELEZNICA
- POVRŠINSKE VODE (jezero, akumulacija)


OBČINSKI PROSTORSKI NAČRT
OBČINE ŽIROVNICA
STRATEŠKI DEL

Zasnova prostorskega razvoja občine

list št.: 1
merilo: 1:25 000
datum: september 2009
faza: dopolnjen osnutek
kartografska podlaga: DTK25 GURS

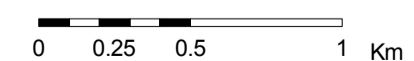

OBČINSKI PROSTORSKI NAČRT
STRATEŠKI DEL

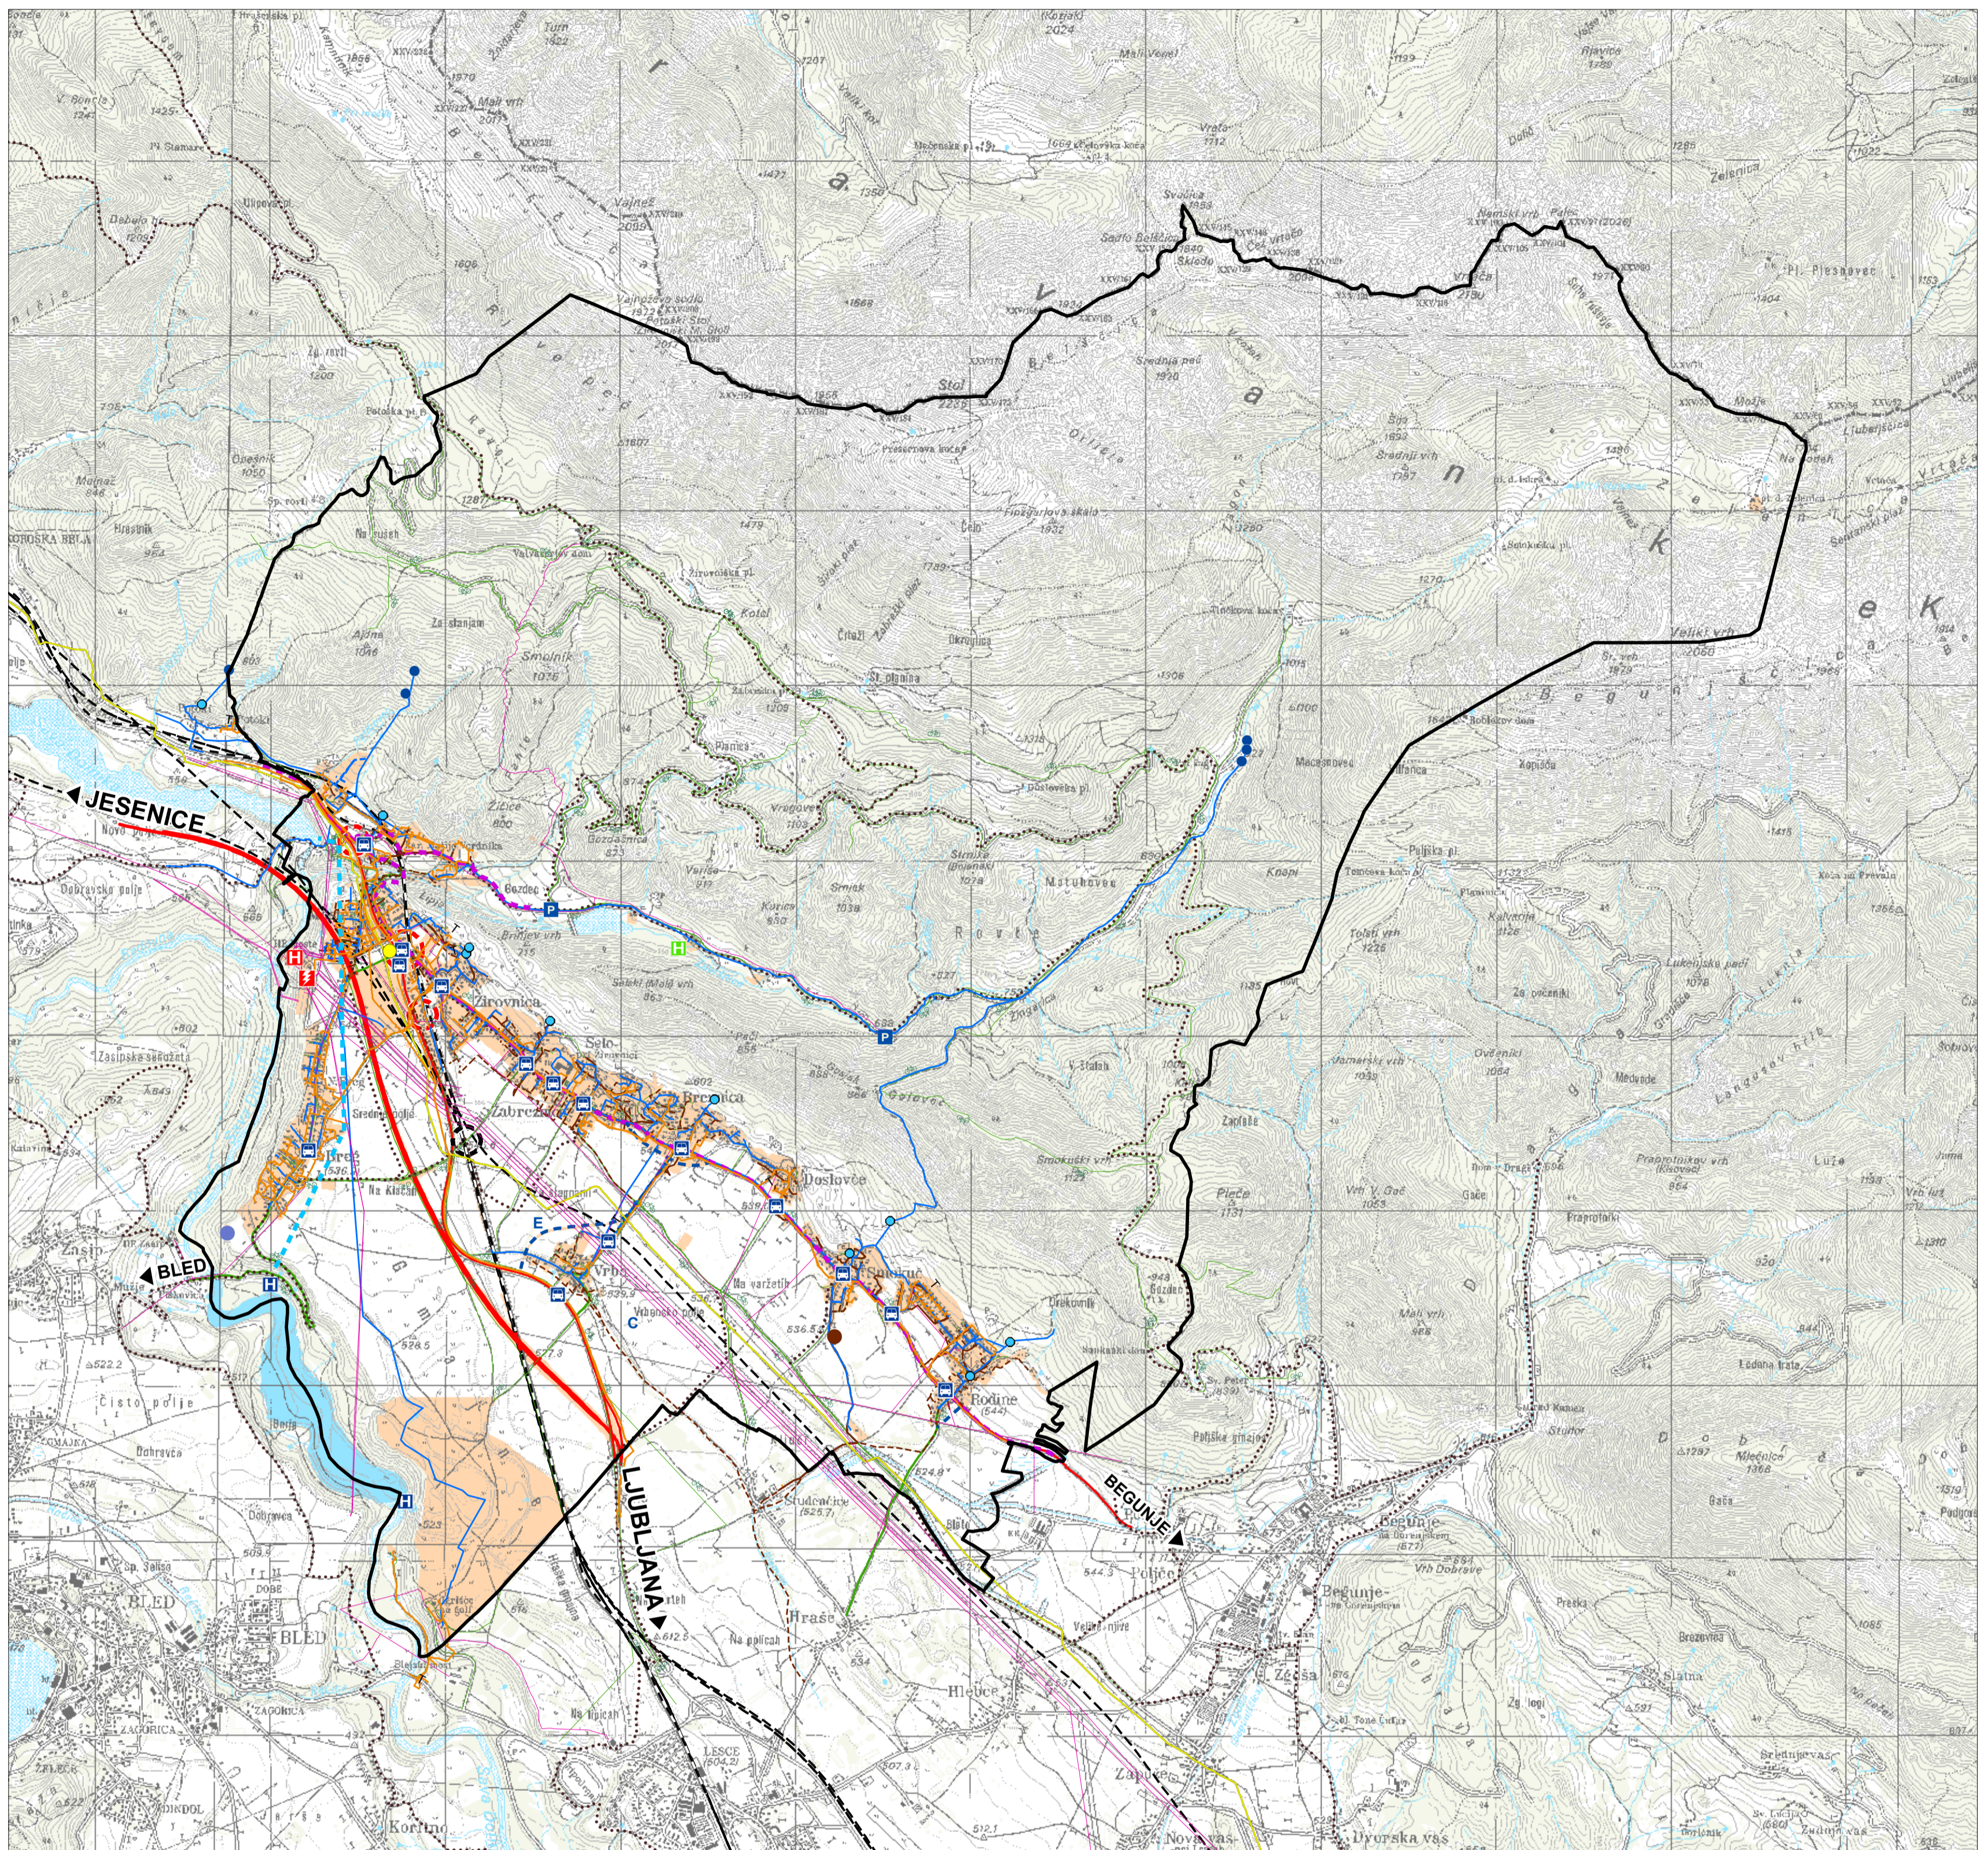

OBČINA ŽIROVNICA


Legenda:

- | | | | |
|--|--|--|----------------------------------|
| | POSELITVENO OBMOČJE | | VODNO ZAJETJE |
| | AVTOCESTA | | VODOHRAN |
| | DRŽAVNE CESTE | | VODOVOD |
| | LOKALNE CESTE | | PREDVIEN VODOVOD |
| | OSTALE CESTNE POVEZAVE | | KANALIZACIJA |
| | KOLESARSKÉ POTI | | PREDVIDENA KANALIZACIJA |
| | KONJENIŠKE POTI | | ČISTILNA NAPRAVA |
| | AVTOBUSNO POSTAJALIŠČE | | ČISTILNA NAPRAVA- PREDVIDENO |
| | PARKIRIŠČA | | MERILNO REGULACIJSKA POSTAJA |
| | PREDVIDENE VARIANTE OBVOZNICE VRBA, BREZNICA IN RODINE | | PLINOVOD |
| | REKONSTRUKCIJA IN PREUREDITEV CEST | | ELEKTROVODI |
| | UREDIEV KRIŽIŠČA | | TELEKOMUNIKACIJSKO OMREŽJE |
| | UREDITEV PODVOZA | | AKOMULACIJA PREDVIDENO |
| | ŽELEZNICA | | DOVODNI KANAL ZA HIDROELEKTRARNO |
| | DRUGI TIR ŽELEZNIŠKE PROGE- VARIANTE | | HIDROELEKTRARNA MOSTE |
| | | | RTP MOSTE |
| | | | HIDROELEKTRARNA- PREDVIDENO |
| | | | MALA HIDROELEKTRARNA- PREDVIDENO |


OBČINSKI PROSTORSKI NAČRT
OBČINE ŽIROVNICA
STRATEŠKI DEL

Zasnova gospodarske javne infrastrukture

list št.: 2
merilo: 1:25 000
datum: september 2009
faza: dopolnjen osnutek
kartografska podlaga: DTK25 GURS

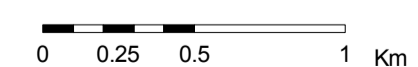

OBČINSKI PROSTORSKI NAČRT
STRATEŠKI DEL

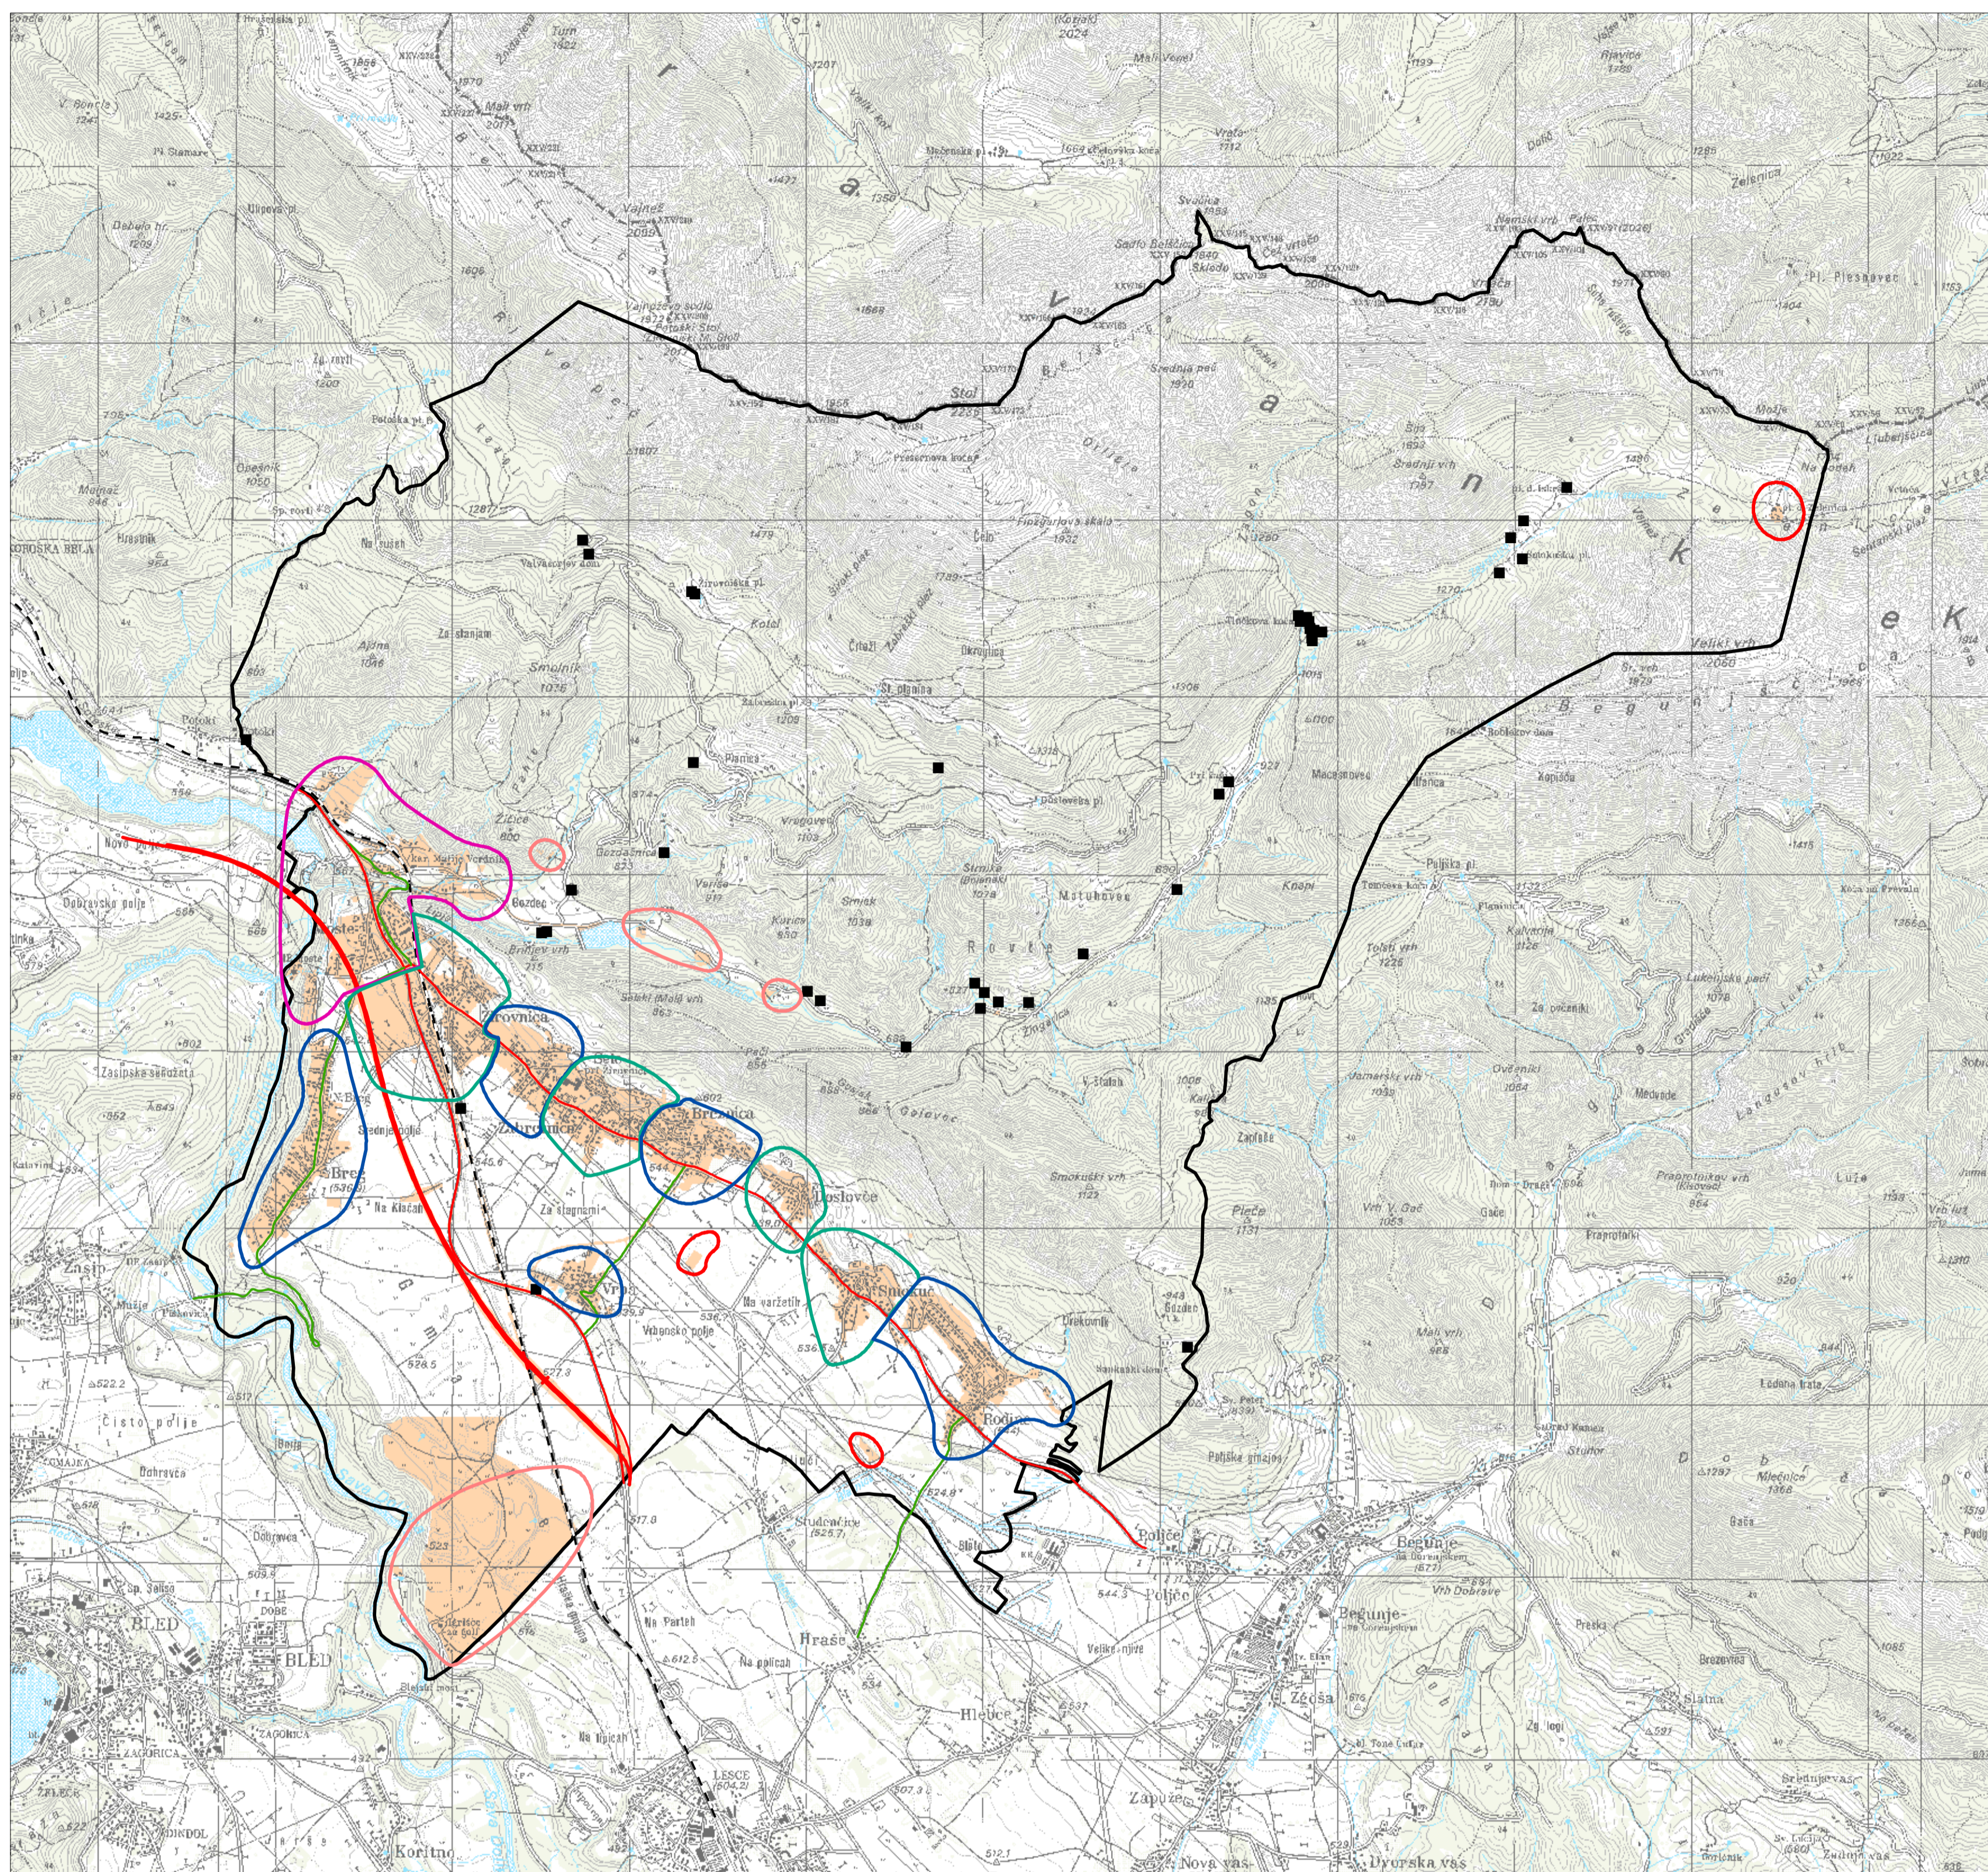

OBČINA ŽIROVNICA


OBČINSKI PROSTORSKI NAČRT
OBČINE ŽIROVNICA
STRATEŠKI DEL

Legenda:


- POSELITVENO OBMOČJE
- OKVIRNA OBMOČJA NASELJI
- OBMOČJA, KI VKLJUČUJEJO TUDI RAZPRŠENO GRADNJO
- NOVA NASELJA RAZPRŠENE GRADNJE
- POSEBNA OBMOČJA RAZPRŠENE GRADNJE
- OBMOČJA RAZPRŠENE POSELITVE
- OBMOČJA OSTALE RAZPRŠENE GRADNJE

Okvirna območja naselji, vključno z razpršeno gradnjo
ter razpršeno poselitvijo

list št.: 3
merilo: 1:25 000
datum: september 2009
faza: dopolnjen osnutek
kartografska podlaga: DTK25 GURS

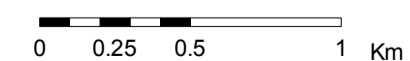

OBČINSKI PROSTORSKI NAČRT
STRATEŠKI DEL

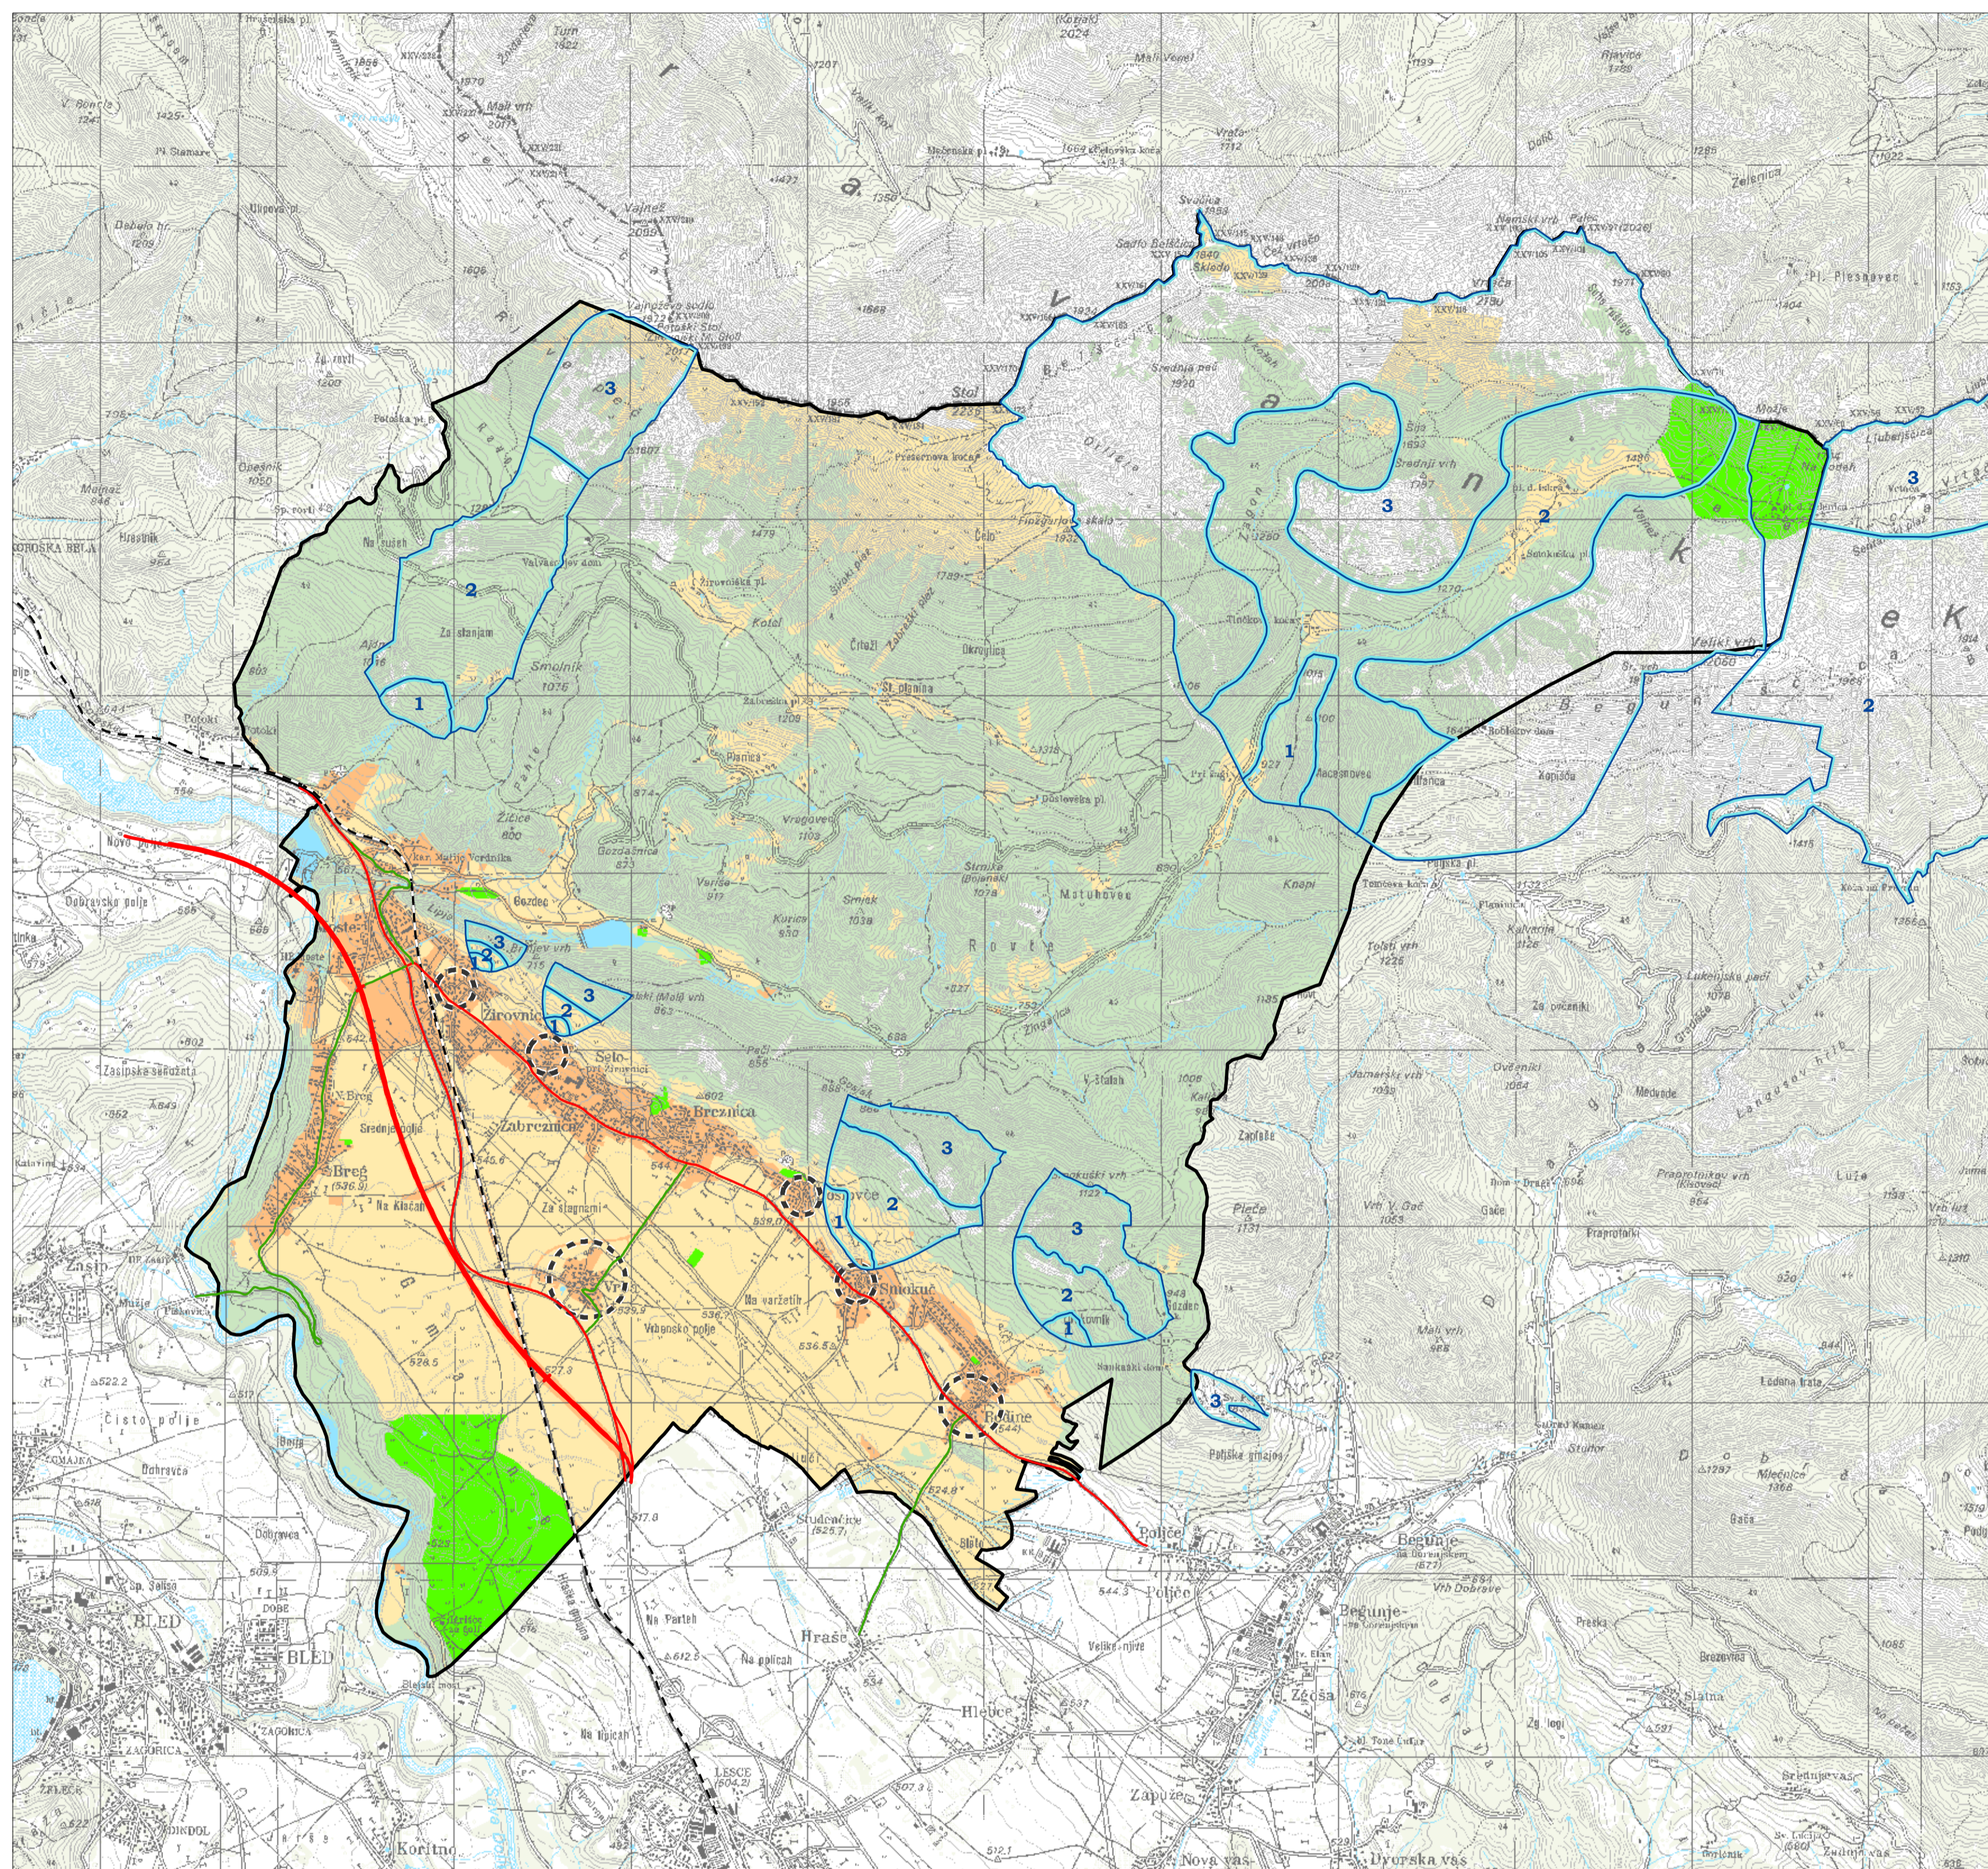

OBČINA ŽIROVNICA

OBČINSKI PROSTORSKI NAČRT
OBČINE ŽIROVNICA
STRATEŠKI DEL

Usmeritve za razvoj poselitve in za celovito prenavo

Legenda:

- POSELITVENA OBMOČJA
- OBMOČJA ZA TURIZEM IN REKREACIJO
- OBMOČJA KMETIJSKIH POVRŠIN
- OBMOČJA GOZDNIH POVRŠIN
- OBMOČJA VODNIH POVRŠIN
- OBMOČJA CELOVITE PRENOVE
- VARSTVENA OBMOČJA VODNIH VIROV

list št.: 4
merilo: 1:25 000
datum: september 2009
faza: dopolnjen osnutek
kartografska podlaga: DTK25 GURS

