


A. POSTOPEK PRIPRAVE OBČINSKEGA PROSTORSKEGA NAČRTA (OPPN)

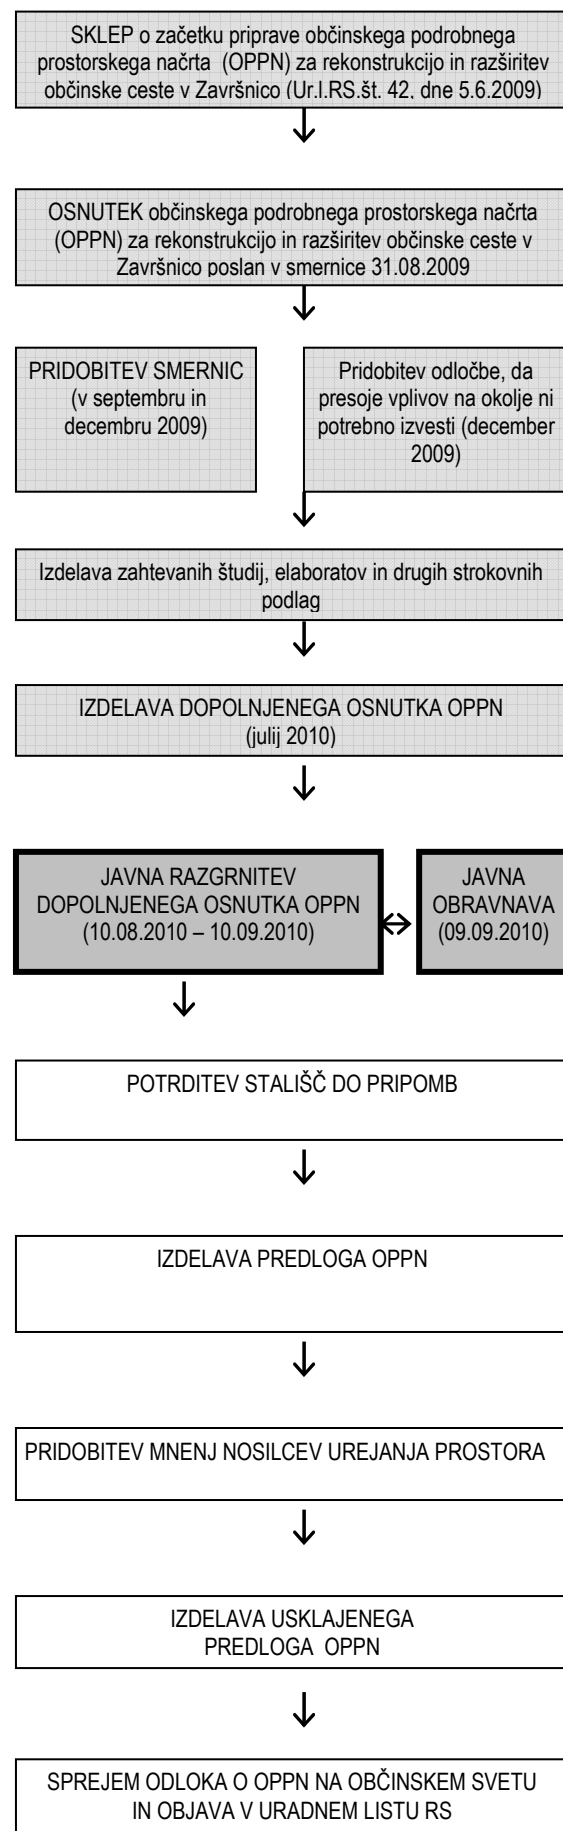

B. VSEBINA IN OBLIKA OPPN

Oblika OPPN

OPPN za razširitev in rekonstrukcijo ceste v Završnico vsebuje tekstualni in grafični del. Tekstualni del je sestavljen iz naslednjih poglavij:

UVODNE DOLOČBE PODROBNE DOLOČBE PREHODNE IN KONČNE DOLOČBE

Grafični prikazi OPPN so:

- Izsek iz grafičnega načrta kartografskega dela občinskega podrobnega prostorskega načrta s prikazom lege prostorske ureditve na širšem območju
 - Območje podrobnega načrta z obstoječim parcelnim stanjem
 - Prikaz vplivov in povezav s sosednjimi območji
 - Ureditvena situacija
 - Prerezi
 - Prikaz ureditev glede poteka omrežij in priključevanja objektov na gospodarsko javno infrastrukturo ter grajeno javno dobro
 - Prikaz ureditev, potrebnih za varovanje okolja, naravnih virov in ohranjanje narave
 - Prikaz ureditev, potrebnih za obrambo ter varstvo pred naravnimi in drugimi nesrečami, vključno z varstvom pred požarom
 - Načrt parcelacije
- Grafični prikazi so izdelani na geodetskem načrtu (v nadaljevanju GN) pregledne karte pa na državni topografski karti

Vsebina OPPN

1. opis prostorske ureditve, ki se načrtuje s podrobnim načrtom;
2. umestitev načrtovane ureditve v prostor, ki vsebuje:
 - vplive in povezave prostorskih ureditev s sosednjimi območji,
 - rešitve načrtovanih objektov in površin,
 - pogoje in usmeritve za projektiranje in gradnjo;
3. zasnova projektnih rešitev in pogojev glede priključevanja objektov na gospodarsko javno infrastrukturo in grajeno javno dobro;
4. rešitve in ukrepi za celostno ohranjanje kulturne dediščine;
5. rešitve in ukrepi za varovanje okolja, naravnih virov in ohranjanje narave;
6. način, vrsta in namen prenove naselja ali njegovega dela;
7. rešitve in ukrepi za obrambo ter varstvo pred naravnimi in drugimi nesrečami, vključno z varstvom pred požarom;
8. etapnost izvedbe prostorske ureditve;
9. velikost dopustnih odstopanj od funkcionalnih, oblikovalskih in tehničnih rešitev;
10. usmeritve za določitev meril in pogojev po prenehanju veljavnosti podrobnega načrta.

Priloge OPPN

OPPN ima naslednje obvezne priloge:

1. Izvleček iz hierarhično nadrejenih prostorskih aktov;
2. Prikaz stanja prostora;
3. Strokovne podlage, na katerih temeljijo rešitve v OPPN;
4. Smernice in mnenja nosilcev urejanja prostora;
5. Obrazložitev in utemeljitev OPPN;
6. Povzetek za javnost;
7. Okoljsko poročilo.

C. OPIS NAČRTOVANIH UREDITEV

Območje OPPN za razširitev in rekonstrukcijo ceste v Završnico:
Z OPPN se ureja zemljišča predvidena za gradnjo ceste in zemljišča, ki so potrebna za druge ureditve povezane s predvideno gradnjo.

Območje OPPN obsega parcele oziroma dele parcel s št.:

- k.o. Žirovnica 1238/1, 1207/2, 919/8, 919/9, 1183/3, 919/13, 919/6, 870/1, 921, 922/8, 870/2, 869, 924/1, 922/1, 1183/2, 871/1, 871/2, 925/3, 925/14, 872/4, 872/6, 925/4, 925/8, 925/22, 925/21, 872/3, 868/1, 925/20, 925/34, 925/33, 925/32, 1183/5, 868/4, 934/4, 1183/4, 934/1.
- Zaradi priključevanja predlagane infrastrukture na obstoječo, že zgrajeno cestno in komunalno infrastrukturo, OPPN za razširitev in rekonstrukcijo ceste v Završnico posega še na zemljišča izven območja OPPN s parcelno št.: k.o. Žirovnica 1238/1.

Opis prostorske ureditve in potek trase:

OPPN obravnava obstoječo, manj prometno občinsko cesto v dolini Zavrhr, ki služi predvsem za dostop do dela obstoječega in v manjšem obsegu predvidenega naselja Moste ter, turistično privlačnega območja ob jezeru HE Završnica, ob skakalnicah in navezave na bližnje planinske poti. Po cesti se odvija tudi transport lesa iz gozdov pod Stolom.

Občinska cesta JP 650033, ki je predmet OPPN, vodi iz naselja Moste proti Završnici in sicer od konca že rekonstruiranega dela pri nekdanji železniški čuvajnici (Moste 61) do odcepa proti domu Lovske družine Žirovnica.

Za OPPN variantne rešitve niso bile izdelane. Gre namreč za razširitev in rekonstrukcijo obstoječe ceste.

Na trasi rekonstruirane ceste ni obstoječih in predvidenih novih križišč.

Vsi obstoječi in predvideni priključki do posameznih hiš in do skupine hiš se uredijo na ustrezni dolžini tako, da bo nemoteno vključevanje na cesto; nove priključke se načrtuje v fazi projektiranja.

Promet kolesarjev se odvija po vozišču, pešci pa hodijo ob robu vozišča.

Dimenzije prečnega prereza rekonstruirane ceste ustrezajo dimenzijam že obnovljenega odseka ceste od prehoda čez železniško progo do začetka načrtovanega odseka.

| | |
|-----------------|---------------------|
| Vozni pas | 2 x 2,50 m = 5,00 m |
| Koritnica levo | 1 x 0,50 m = 0,50 m |
| Berma levo | 1 x 0,50 m = 0,50 m |
| Bankina desno | 1 x 0,50 m = 0,50 m |
| Cestišče SKUPAJ | 6,50 m |

Na območju kjer se načrtuje obojestranska koritnica se predvidi naslednji prečni profil ceste:

| | |
|-------------------------|---------------------|
| Vozni pas | 2 x 2,50 m = 5,00 m |
| Koritnica levo in desno | 2 x 0,50 m = 1,00 m |
| Berma levo in desno | 2 x 0,50 m = 1,00 m |
| Cestišče SKUPAJ | 7,00 m |

Opremljenost z GJI:

V sklopu načrtovanja ceste so načrtovane tudi druge infrastrukture, ki bodo skupaj s cesto služile opremljanju ureditvenih območij, neposredno ležečih ob cesti.

Pripravljalcev: OBČINA ŽIROVNICA
Breznica 3, 4274 Žirovnica

Načrtovalec: DOMPLAN, d.d.
Bleiweisova 14, Kranj

OBČINSKI PODROBNI PROSTORSKI NAČRT ZA RAZŠIRITEV IN REKONSTRUKCIJO CESTE V ZAVRŠNICO

Dopolnjen osnutek OPPN

POVZETEK ZA JAVNOST

Grafični del: merilo 1:5000 in 1:1000