



UREDITVENA SITUACIJA

M 1:200

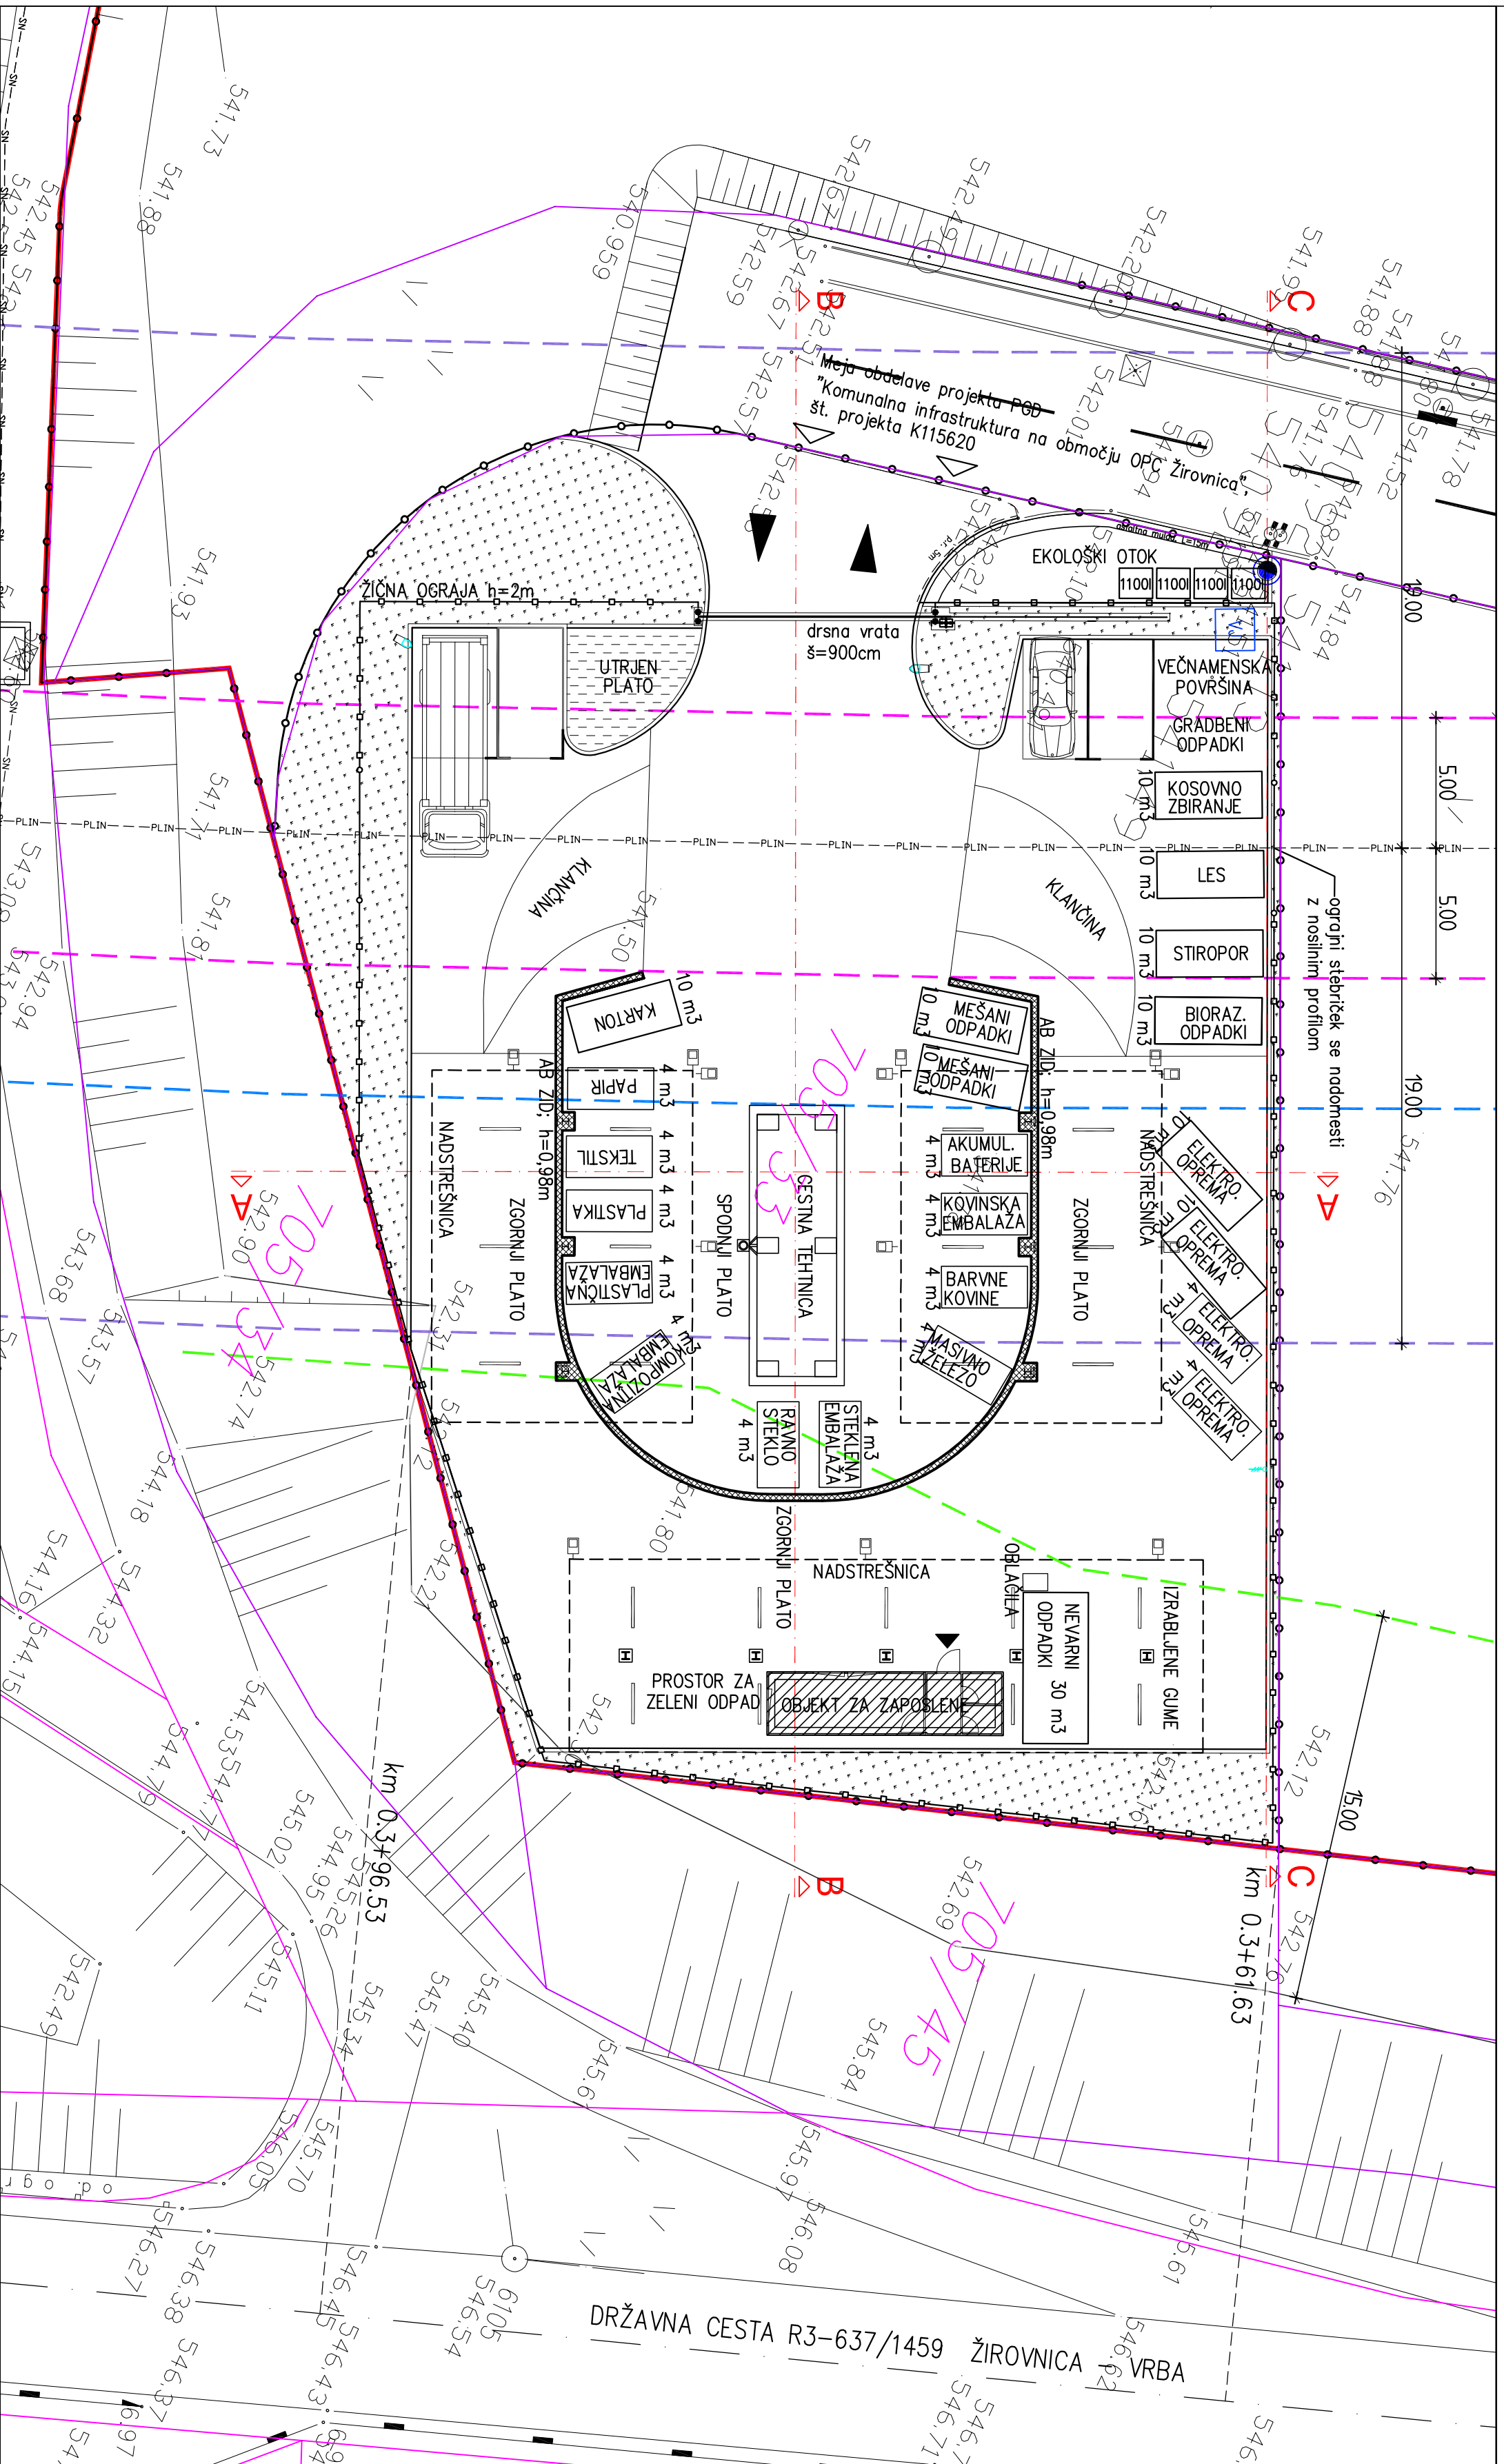

LEGENDA:

- UVOZ/IZVOZ
- VHOD
- OBJEKT
- UREJENA ZELENICA
- TAKOVANJE
- ZARJONIKI 4 m³
- ZARJONIKI 10 m³
- VODOMERNI JAŠEK
- VAROVALNI PAS DRŽAVNE CESTE
- VAROVALNI PAS PLINOVODA 5m
- VAROVALNI PAS PLINOVODA 10m
- VAROVALNI PAS PLINOVODA 19m
- MEJA OPNI ZA OBMOČJE OPC ŽIROVNICA
- MEJA ZEMLIŠČA
- OGRAJA
- SVETILKA NA NADSTREŠNICI
- SVETILKA NA KANDELABRU
- SVETILKA POD NADSTREŠNICO
- HIDRANT

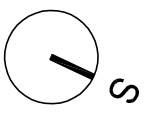

sprememba: opis spremembe: podpis/datum: **Protim Ržišnik Perc**
revidirana: revizijska opomba: signaturna/datum: ARHITEKTI IN INŽENIRJI

GRADBENA KONSTRUKCIJA ZUNANJA UREDITEV

naročnik: **OBČINA ŽIROVNICA**
podobnik: **Brezznica 3, 4274 Žirovnica**
investitor: **OBČINA ŽIROVNICA**
investor: **Brezznica 3, 4274 Žirovnica**
naziv objekta: **ZBIRNI CENTER ŽIROVNICA**
facilija: **UREDITVENA SITUACIJA**

nadvoj ribe: **PETRA SPAJČ, univ. dipl. inž. arh.**
dizajner: **ZVONKO SAJEVIČ, univ. dipl. inž. grad.**
projektni vodja: **ROK AHACIČ, univ. dipl. inž. grad.**
projektni vodja: **GREGOR KLANČNIK, abs. grad.**

odg. vodja projekta: **PETRA SPAJČ, univ. dipl. inž. arh.**
odg. vodja projekta: **ZVONKO SAJEVIČ, univ. dipl. inž. grad.**
projektni vodja: **ROK AHACIČ, univ. dipl. inž. grad.**
projektni vodja: **GREGOR KLANČNIK, abs. grad.**

id. št.: **A-1110**
id. št.: **G-0891**
id. št.: **K 114730**
id. št.: **K 114730**

datum: **7/2011**
datum: **3/1.5.2**

Projim Ržišnik Perc
ARHITEKTI IN INŽENIRJI
Protim Ržišnik Perc d.o.o.
Postolna cesta A 2
SI-4208 Sančur
protim@rzsik.perc.si
www.projim.si

merilo: **1:200**
skale: **PZI**

faza projekta: **PZI**
projektni št.: **K 114730**

št. risbe: **K 114730**
št. risbe: **3/1.5.2**