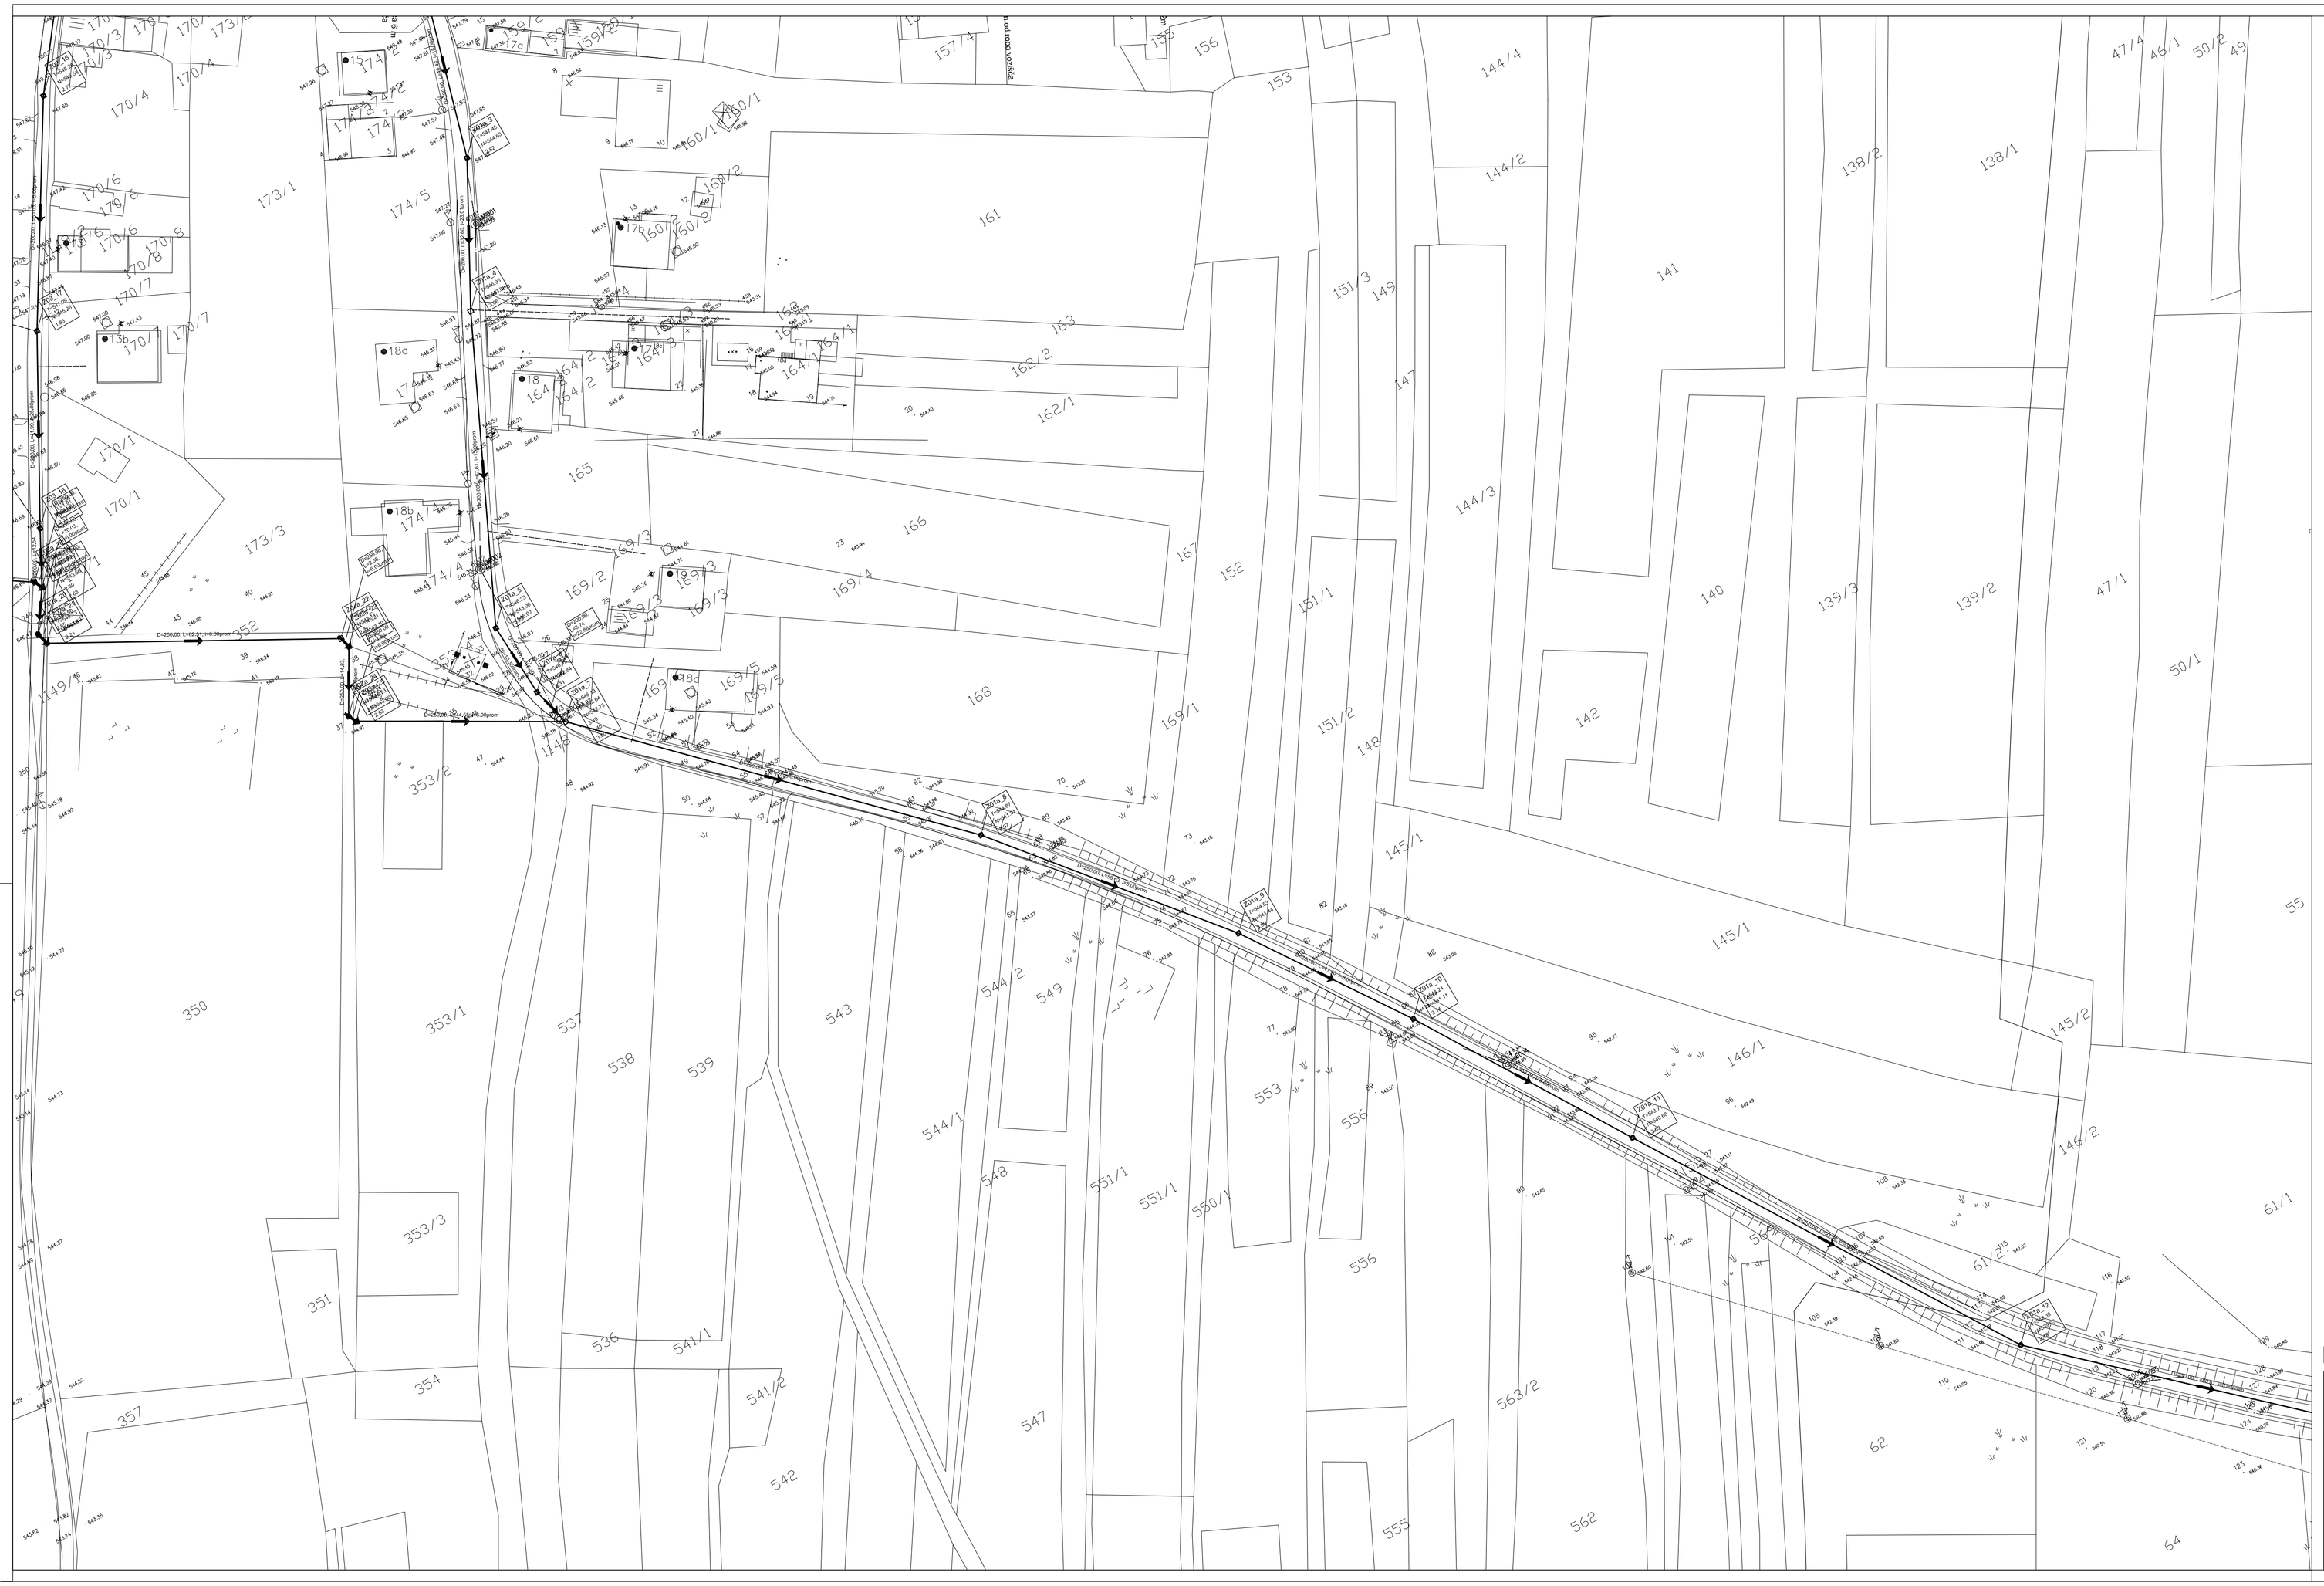

GRADBENA SITUACIJA
M1:500

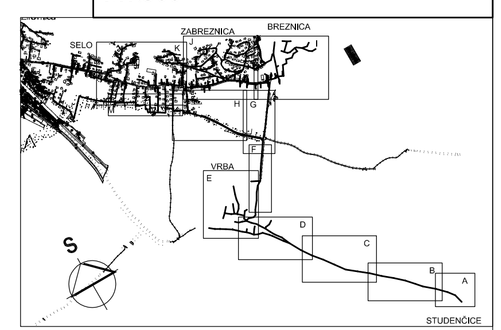

LEGENDA:

Novopredvidena fekalna kanalizacija

spremembe: / revision:	opis spremembe: / revision note:	podpis/datum: / signature/date:

GRADBENA KONSTRUKCIJA
Fekalna kanalizacija

naročnik: / subscriber:	OBČINA Žirovnica Breznica 3, 4274 Žirovnica	faza projekta: / project phase:	PZI
investitor: / investor:	OBČINA Žirovnica Breznica 3, 4274 Žirovnica	št. projekta: / project no.:	K107333
naziv: / facility:	FEKALNO KANALIZACIJSKO OMREŽJE V OBČINI ŽIROVNICA faza 3: NASELJA BREZNICA, ZABREZNICA, SELO, VRBA		
naslov tlačni: / drawing title:	Gradbena situacija		
vdg.vodja projekta: / project manager:	ZVONKO SAJEVIC, univ.dipl.inž.grad.	id. št.: / G-0891	datum: / date: 4/2008
vdg.projektant: / project leader:	ZVONKO SAJEVIC, univ.dipl.inž.grad.	id. št.: / G-0891	datoteka: / file: 73SK_rSmolac_Stud_Ibrdina.dwg
sodelovec: / co-worker:	IZTOK KVEDER, inž.grodb.		merilo: / scale: 1:500
sodelovec: / co-worker:	JURE HAFNER, tlad.grad.		št. risbe: / drawing no.: 3.6.1H

PROTIM
RŽIŠNIKPERC
PROTIM RŽIŠNIK PERC
arhitekti in inženiriji d.o.o.

Dolovska cesta 24
4208 Šenčur, Slovenija
www.protim.si

telefon +386 4 279 18 00
faks +386 4 279 18 25
e-mail protim@rzisnik-perc.si

davčna ir.2586462
ident.ir za DDV SI2586462

ident.ir pr4125 1955