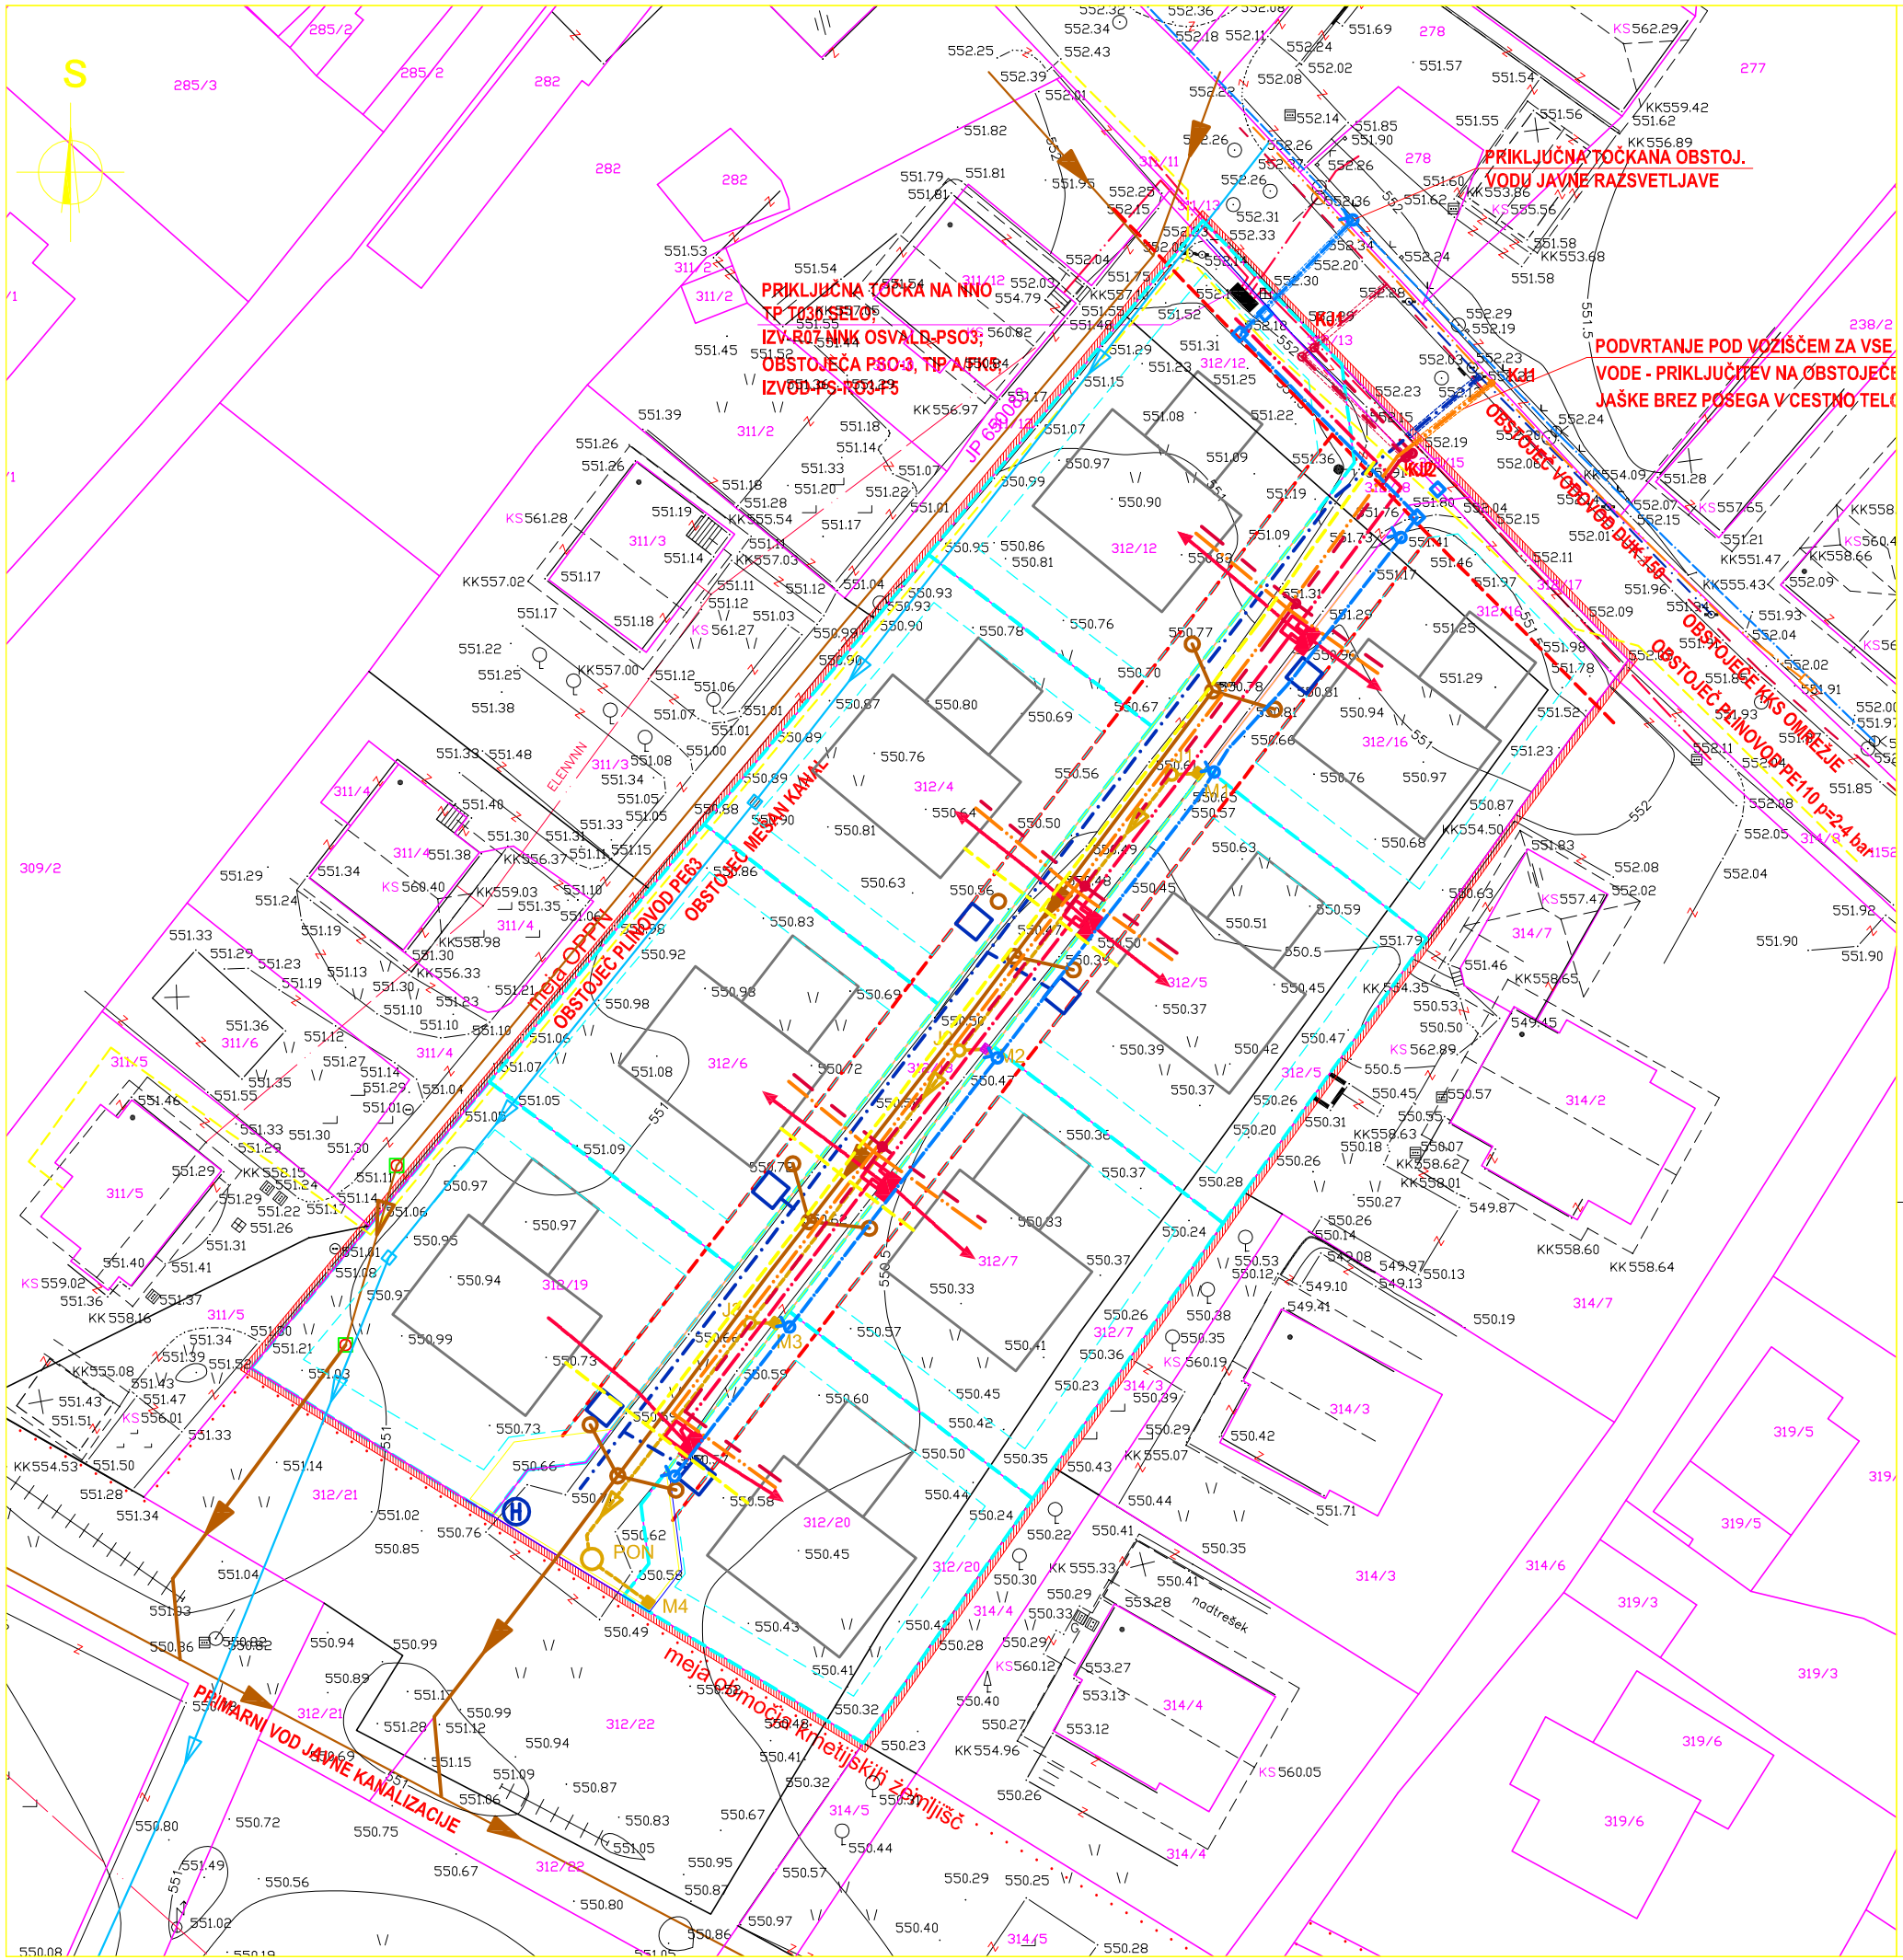

KOMUNALNI VODI

		OBSTOJEČI	PROJEKTIRANI
KANALIZACIJA	meteorna		
	fekalna		
VODOVOD			
PLINOVOD			
TOPLOVOD			
PTT	kabel		
	v bloku		
ELEKTRIKA	javna razsvetljava		
	nizka napetost		
	visoka napetost		
	v cevi		
KKS			

OBČINA ŽIROVNICA

OBČINSKI PODROBNI PROSTORSKI NAČRT ZA OBMOČJE UREJANJA SELO JUG - SE 3(*)

ELEMENT

element, razvoj, inženiring, projektiranje, d.o.o.
poljska pot 1, 4260 bled, slovenija
info@openspace.si
www@openspace.si

investitor / naročnik POGAČAR Božidar, Vrba 19b, Žirovnica POGAČAR Janez, Selo pri Žirovnici 34, Žirovnica	odgovorni vodja projekta Andrej JARC, univ.dipl.inž.arh.	podpis
	identifikacijska številka ZAPS - 1135	datum november 2012
vrsta gradnje NOVA GRADNJA	odgovorni projektant Andrej JARC, univ.dipl.inž.arh.	podpis
vrsta prostorskega akta OPPN - SELO JUG - SE3(*)	identifikacijska številka ZAPS - 1135	datum november 2012
objekt GRADNJA OSMIH STANOVANJSKIH STAVB IN KOMUNALNE OPREME	projektant	podpis
	identifikacijska številka	datum
vrsta projekta / faza **USKLAJEN PREDLOG**	številka načrta A 102011	številka projekta A 102011
oznaka načrta PROSTORSKA DOKUMENTACIJA	datum marec 2013	merilo 1:500
oznaka risbe KOMUNALNA UREDITEV	datum geod.posnetka december 2011	številka risbe 5