



SITUACIJA VODOVODA

M 1:500

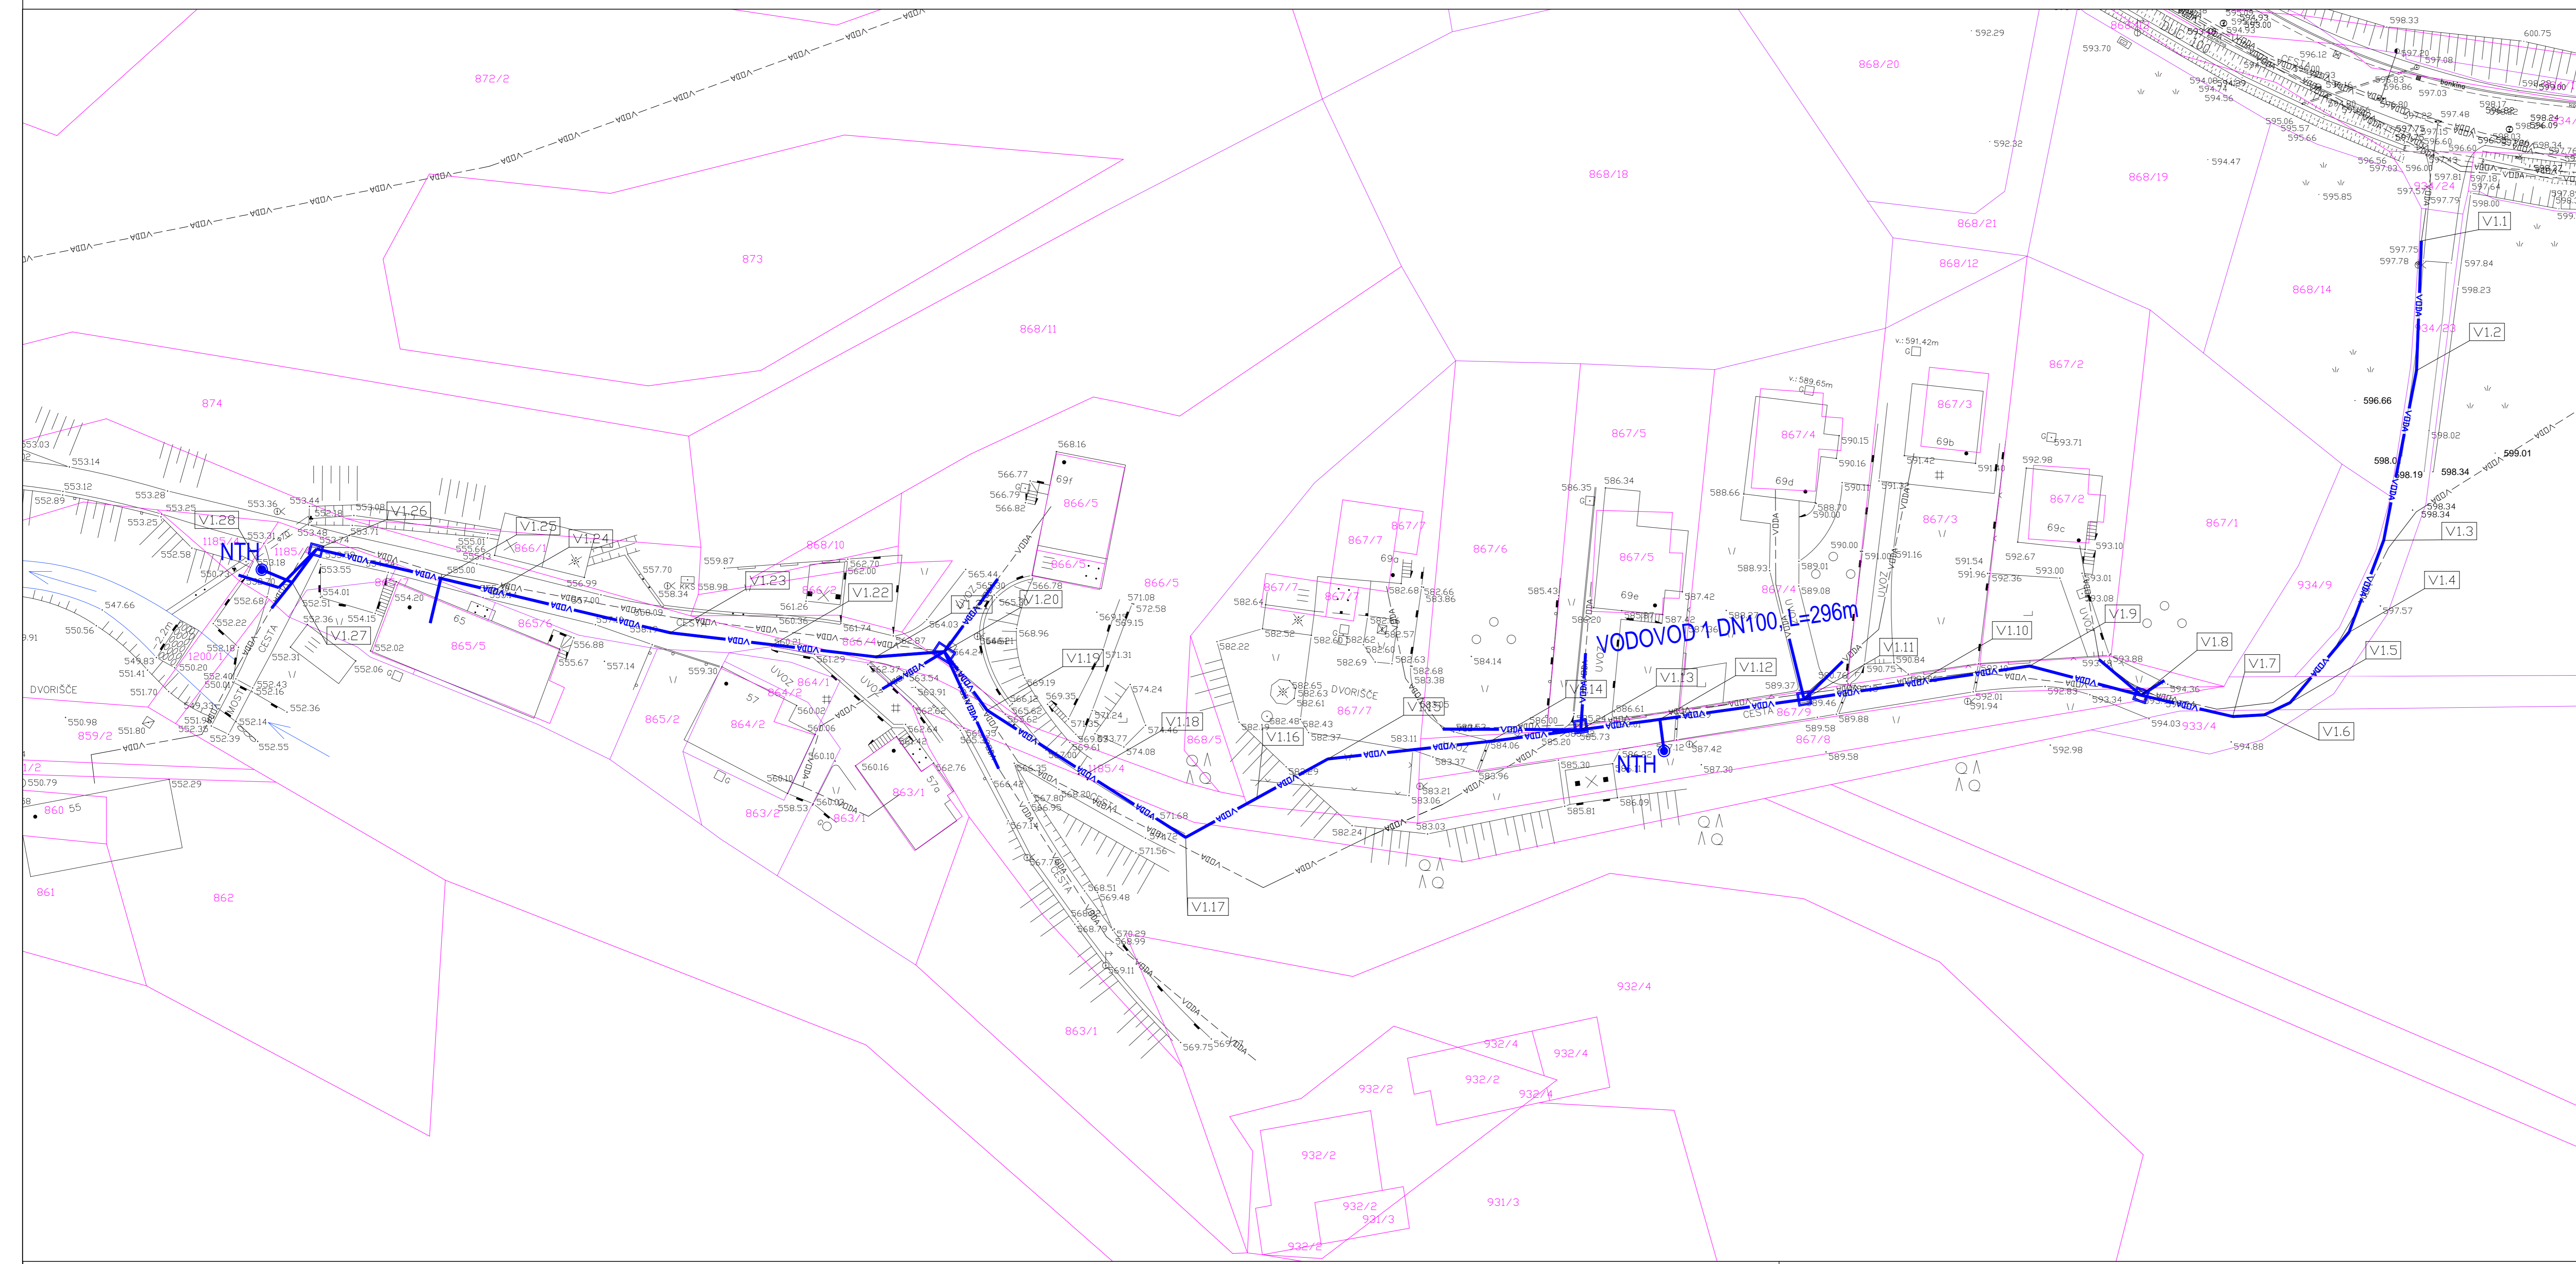

LEGENDA:

- VODA VODOVOD - NOVO
- - - VODA VODOVOD - OBSTOJEČE

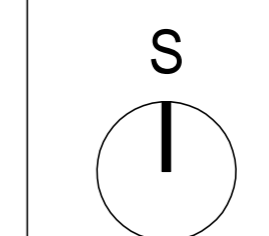

sprememba:	opis spremembe:	podpis/datum:
revisión:	revisión note:	signature/date:

GRADBENA KONSTRUKCIJA		VODOVOD IN METEORNA KANALIZACIJA	Protim Ržišnik Perc ARHITEKTI IN INŽENIRJI
naročnik:	OBČINA ŽIROVNICA		Protim Ržišnik Perc d.o.o. Poslovna cona A 2 Sl-4208 Senčur protim@rzisnik-perc.si
subscriber:	Breznica 3, 4274 Žirovnica		
investitor:	OBČINA ŽIROVNICA		www.protim.si
investor:	Breznica 3, 4274 Žirovnica		
naziv objekta:	OBNOVA VODOVODA IN METEORNE KANALIZACIJE V NASELJU MOSTE - 1. FAZA		
facility:			

naslov risbe:	SITUACIJA VODOVODA		merilo:	1:500	
drawing title:			scale:		
odg.vodja projekta:	ROK AHA I , univ. dipl. inž. grad.	id. št.:	G-3033	faza projekta:	PZI
project manager:		id. no.:		project phase:	
odg.projektant:	ROK AHA I , univ. dipl. inž. grad.	id. št.:	G-3033	št. projekta:	K 122392
project leader:		id. no.:		project no.:	
sodelavec:	MATEJ MOZIČ , dipl.gosp.inž.	datoteka:	K122392_sit	št. načrta:	K 122392
co-worker:		file:		plan no.:	
sodelavec:	-	datum:	4/2016	št. risbe:	3.1
co-worker:		date:		drawing no.:	