



M1.3
M: 1:1000/100

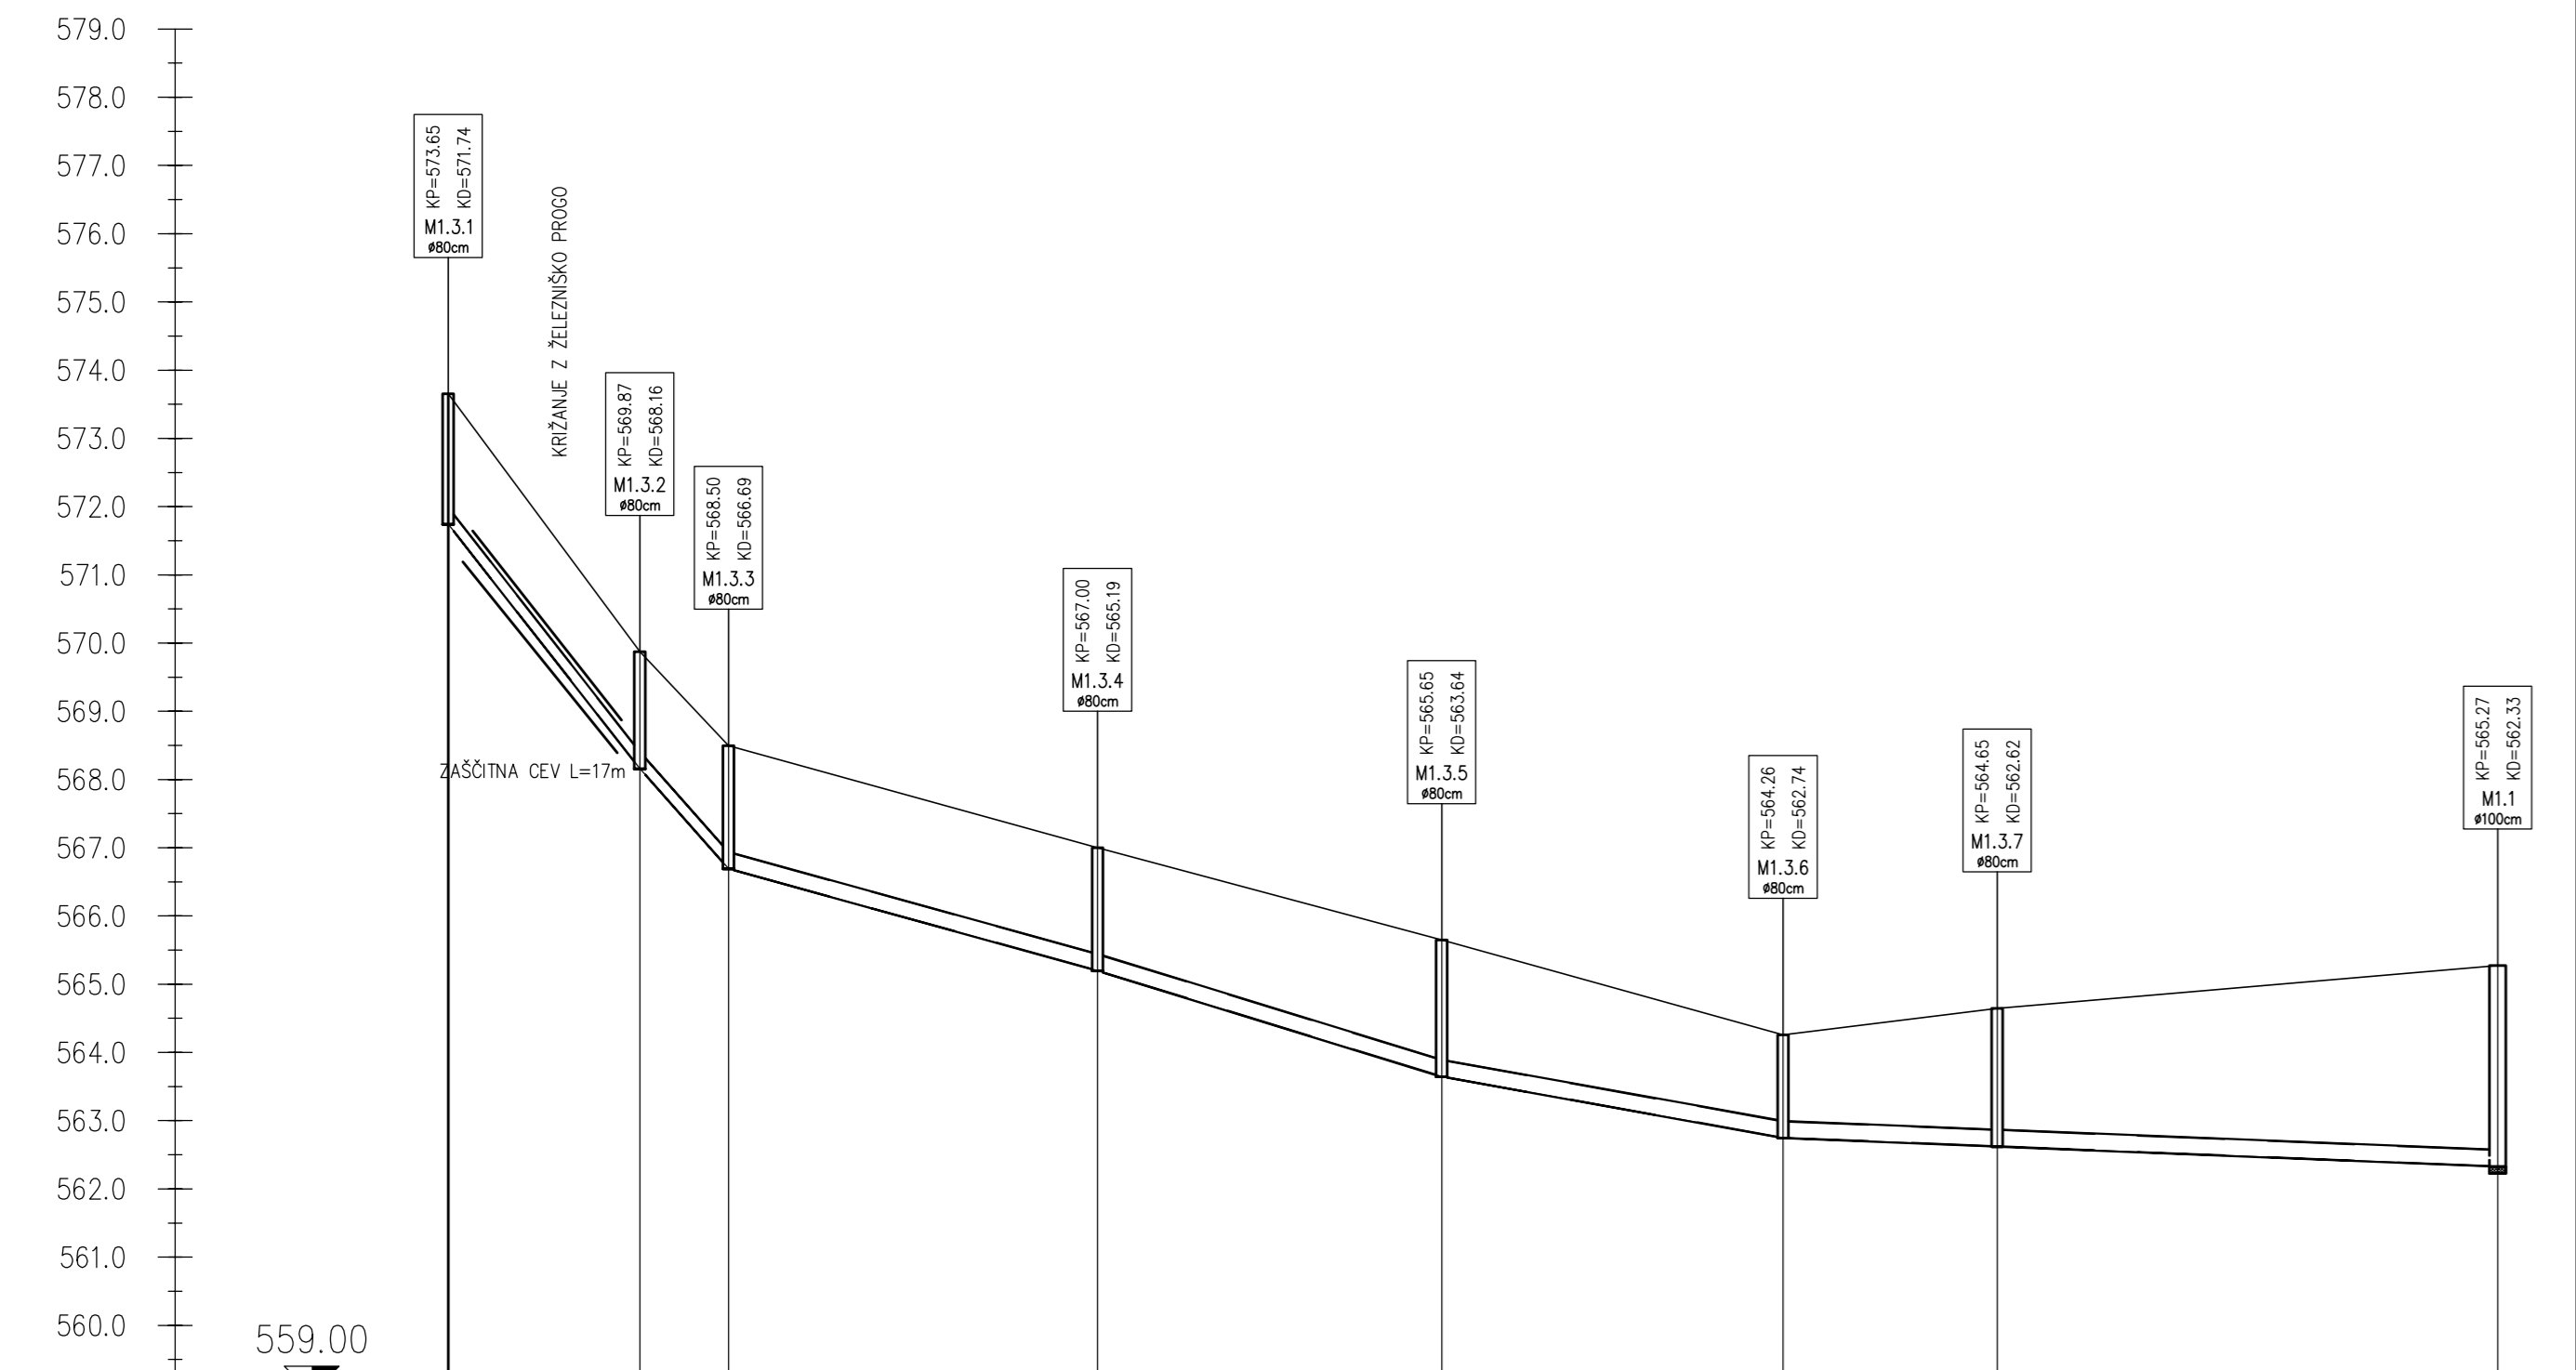

Ime	M1.3.1	M1.3.2	M1.3.3	M1.3.4	M1.3.5	M1.3.6	M1.3.7	M1.1	
Stacionaža	000.00	028.08	041.06	095.14	145.57	195.58	226.96	300.29	
Globina nivelete	1.91	1.72	1.81	1.81	2.01	1.52	2.03	2.95	
Dolžina odseka/Padec	I=12.67‰ L=28.08m	I=11.29‰ L=12.98m	I=2.77‰ L=54.07m	I=3.08‰ L=50.43m	I=1.79‰ L=50.01m	I=0.40‰ L=104.71m			
Material/Profil cevi	PVC DN250								

M1
M: 1:1000/100

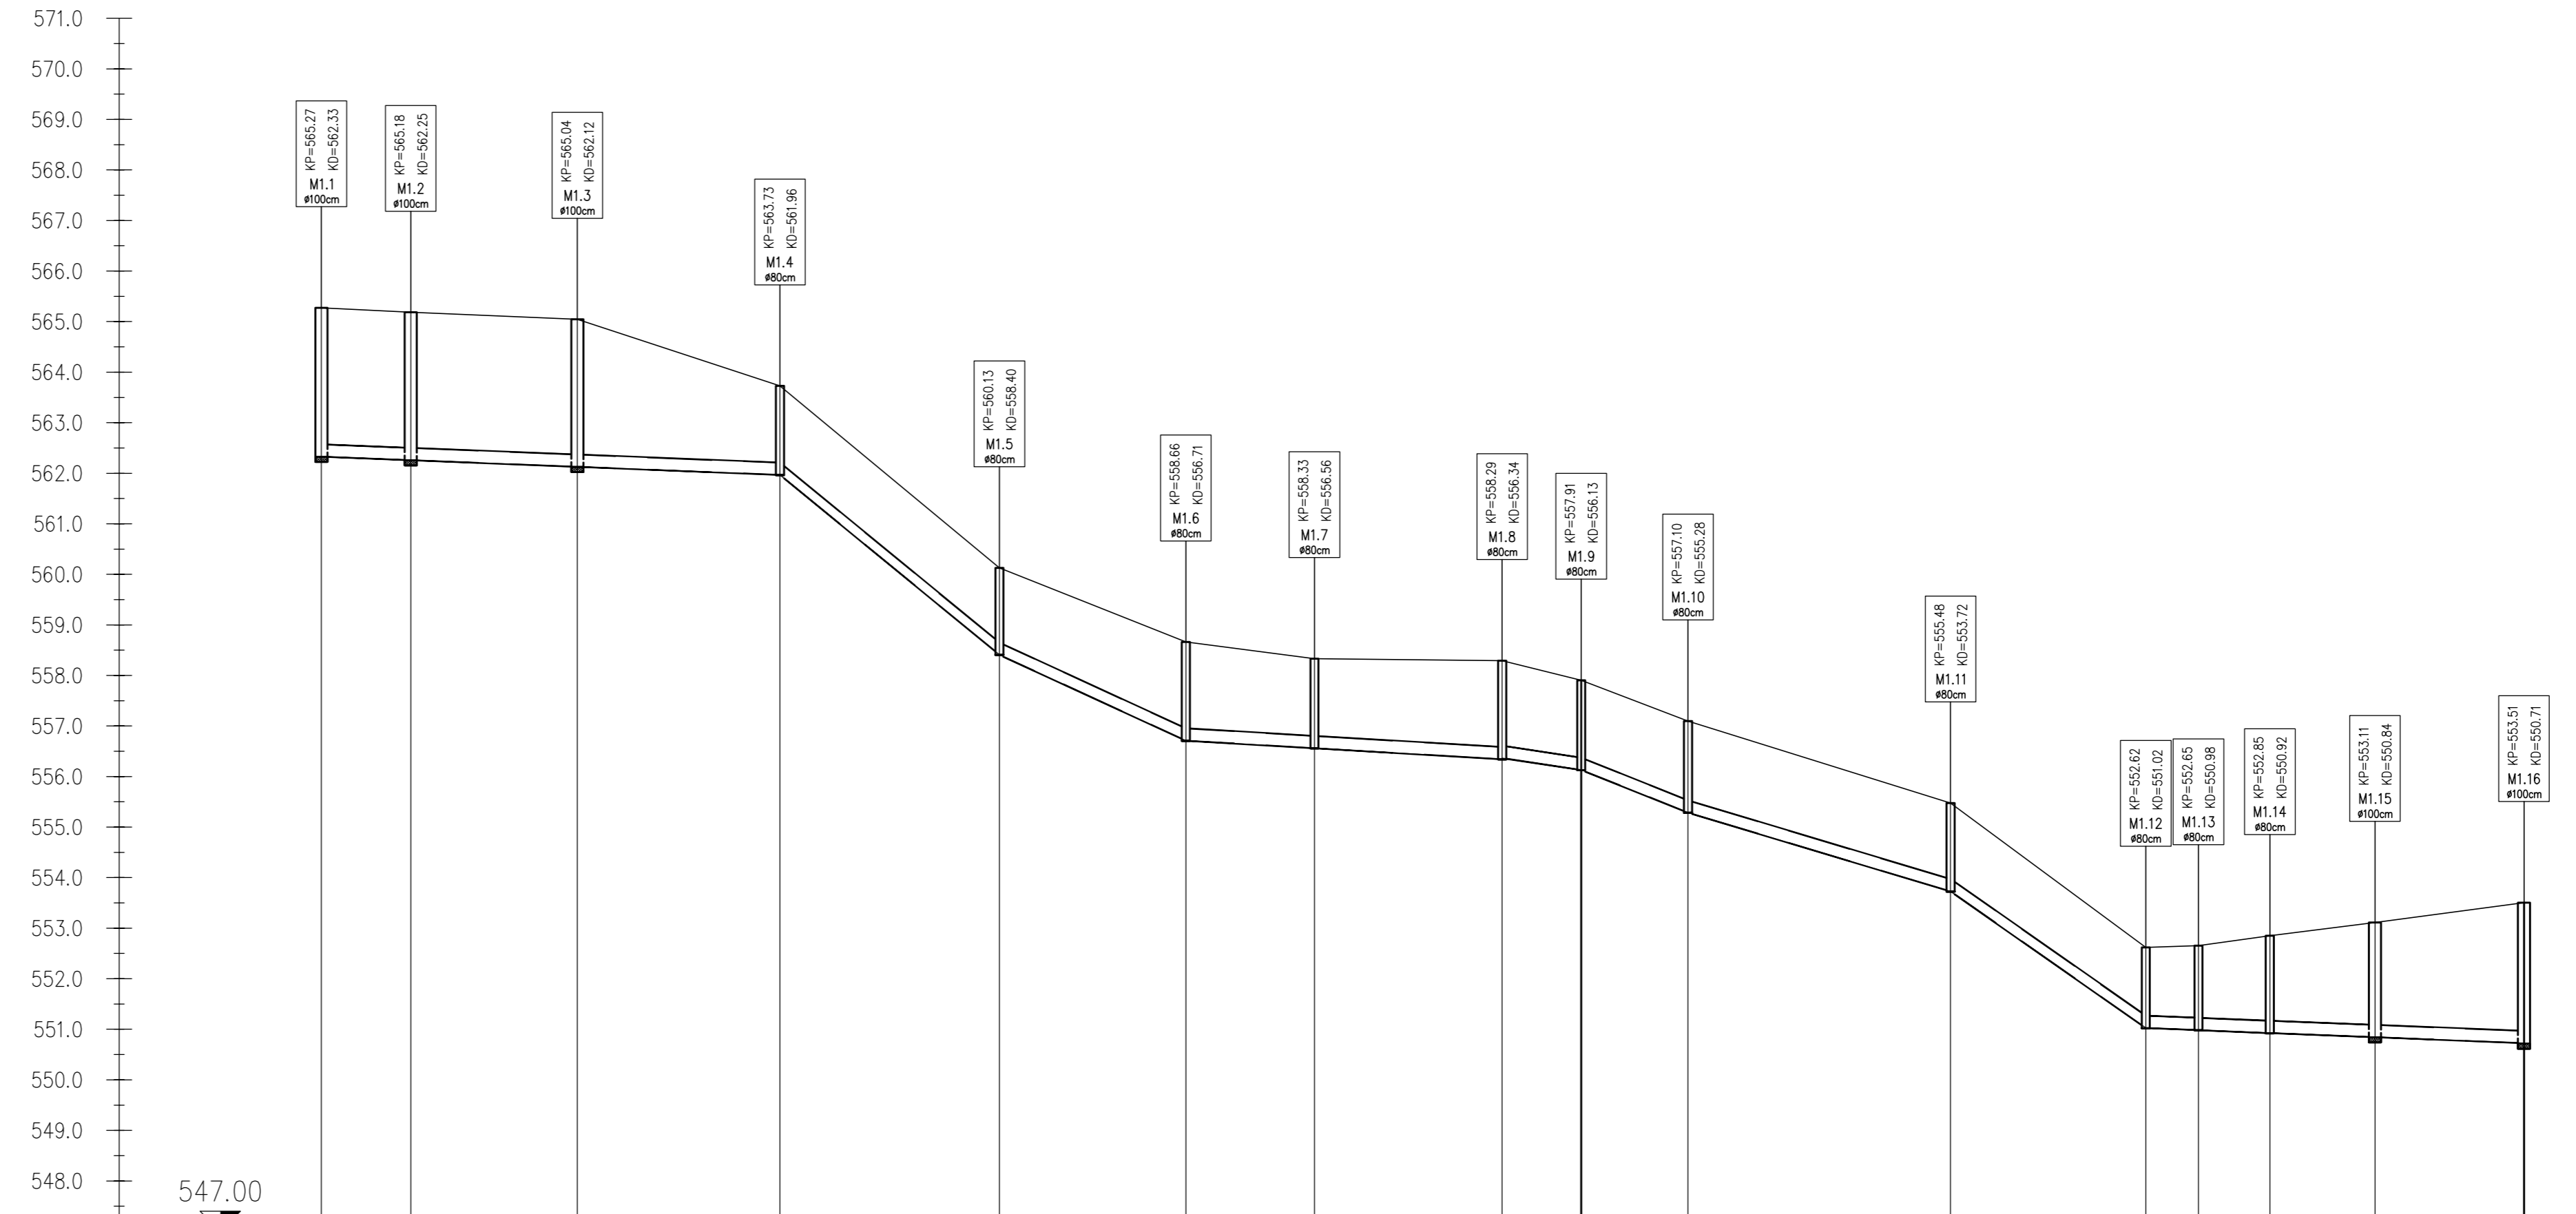

Ime	M1.1	M1.2	M1.3	M1.4	M1.5	M1.6	M1.7	M1.8	M1.9	M1.10	M1.11	M1.12	M1.13	M1.14	M1.15	M1.16
Stacionaža	000.00	017.66	050.60	090.68	134.09	170.96	196.39	233.50	249.14	270.25	322.19	360.80	371.21	385.33	406.12	435.59
Globina nivelete	2.95	2.85	2.92	1.76	1.73	1.96	1.78	1.96	1.78	1.82	1.75	1.60	1.67	1.83	2.27	2.79
Dolžina odseka/Padec	I=0.40‰ L=90.68m	I=0.59‰ L=36.55m	I=4.60‰ L=36.87m	I=8.20‰ L=43.41m	I=4.60‰ L=36.87m	I=0.59‰ L=62.55m	I=1.50‰ L=15.64m	I=4.00‰ L=21.11m	I=3.00‰ L=51.93m	I=7.00‰ L=38.61m	I=0.40‰ L=74.80m					
Material/Profil cevi	PVC DN250															

VZDOLŽNI PROFIL KANALOV M1 IN M1.3 M 1:1000/100

sprememba: revision:	opis spremembe: revision note:	podpis/datum: signature/date:
GRADBENA KONSTRUKCIJA		FEKALNA KANALIZACIJA
naročnik: OBČINA ŽIROVNICA		Protim Ržišnik Perc d.o.o.
subscrtiber: Breznica 3, 4274 Žirovnica		Poslovne cone A z
investitor: OBČINA ŽIROVNICA		SI-4208 Šančur
investor: Breznica 3, 4274 Žirovnica		protim@rzišnik-perc.si
naziv objekta: FEKALNO KANALIZACIJSKO OMREŽJE MOSTE		www.protim.si
naslov risbe: drawing title: VZDOLŽNI PROFIL KANALOV M1 IN M1.3		merilo: scale: 1:1000/100
odg.vojja projekta: project manager: ROK AHAČIČ, univ. dipl. inž. grad.	id. št.: id no.: G-3033	faza projekta: project phase: PZI
odg.projektant: project leader: ROK AHAČIČ, univ. dipl. inž. grad.	id. št.: id no.: G-3033	št. načrta: project no.: K 122390
sodelavec: co-worker: MATEJ MOZETIČ, dipl.gosp.inž.	datoteka: file: K122390_situacija PZI	št. risbe: plan no.: K 122390
sodelavec: co-worker: -	datum: date: 3/2016	št. risbe: drawing no.: 4.1