


M7  
M: 1:1000/100

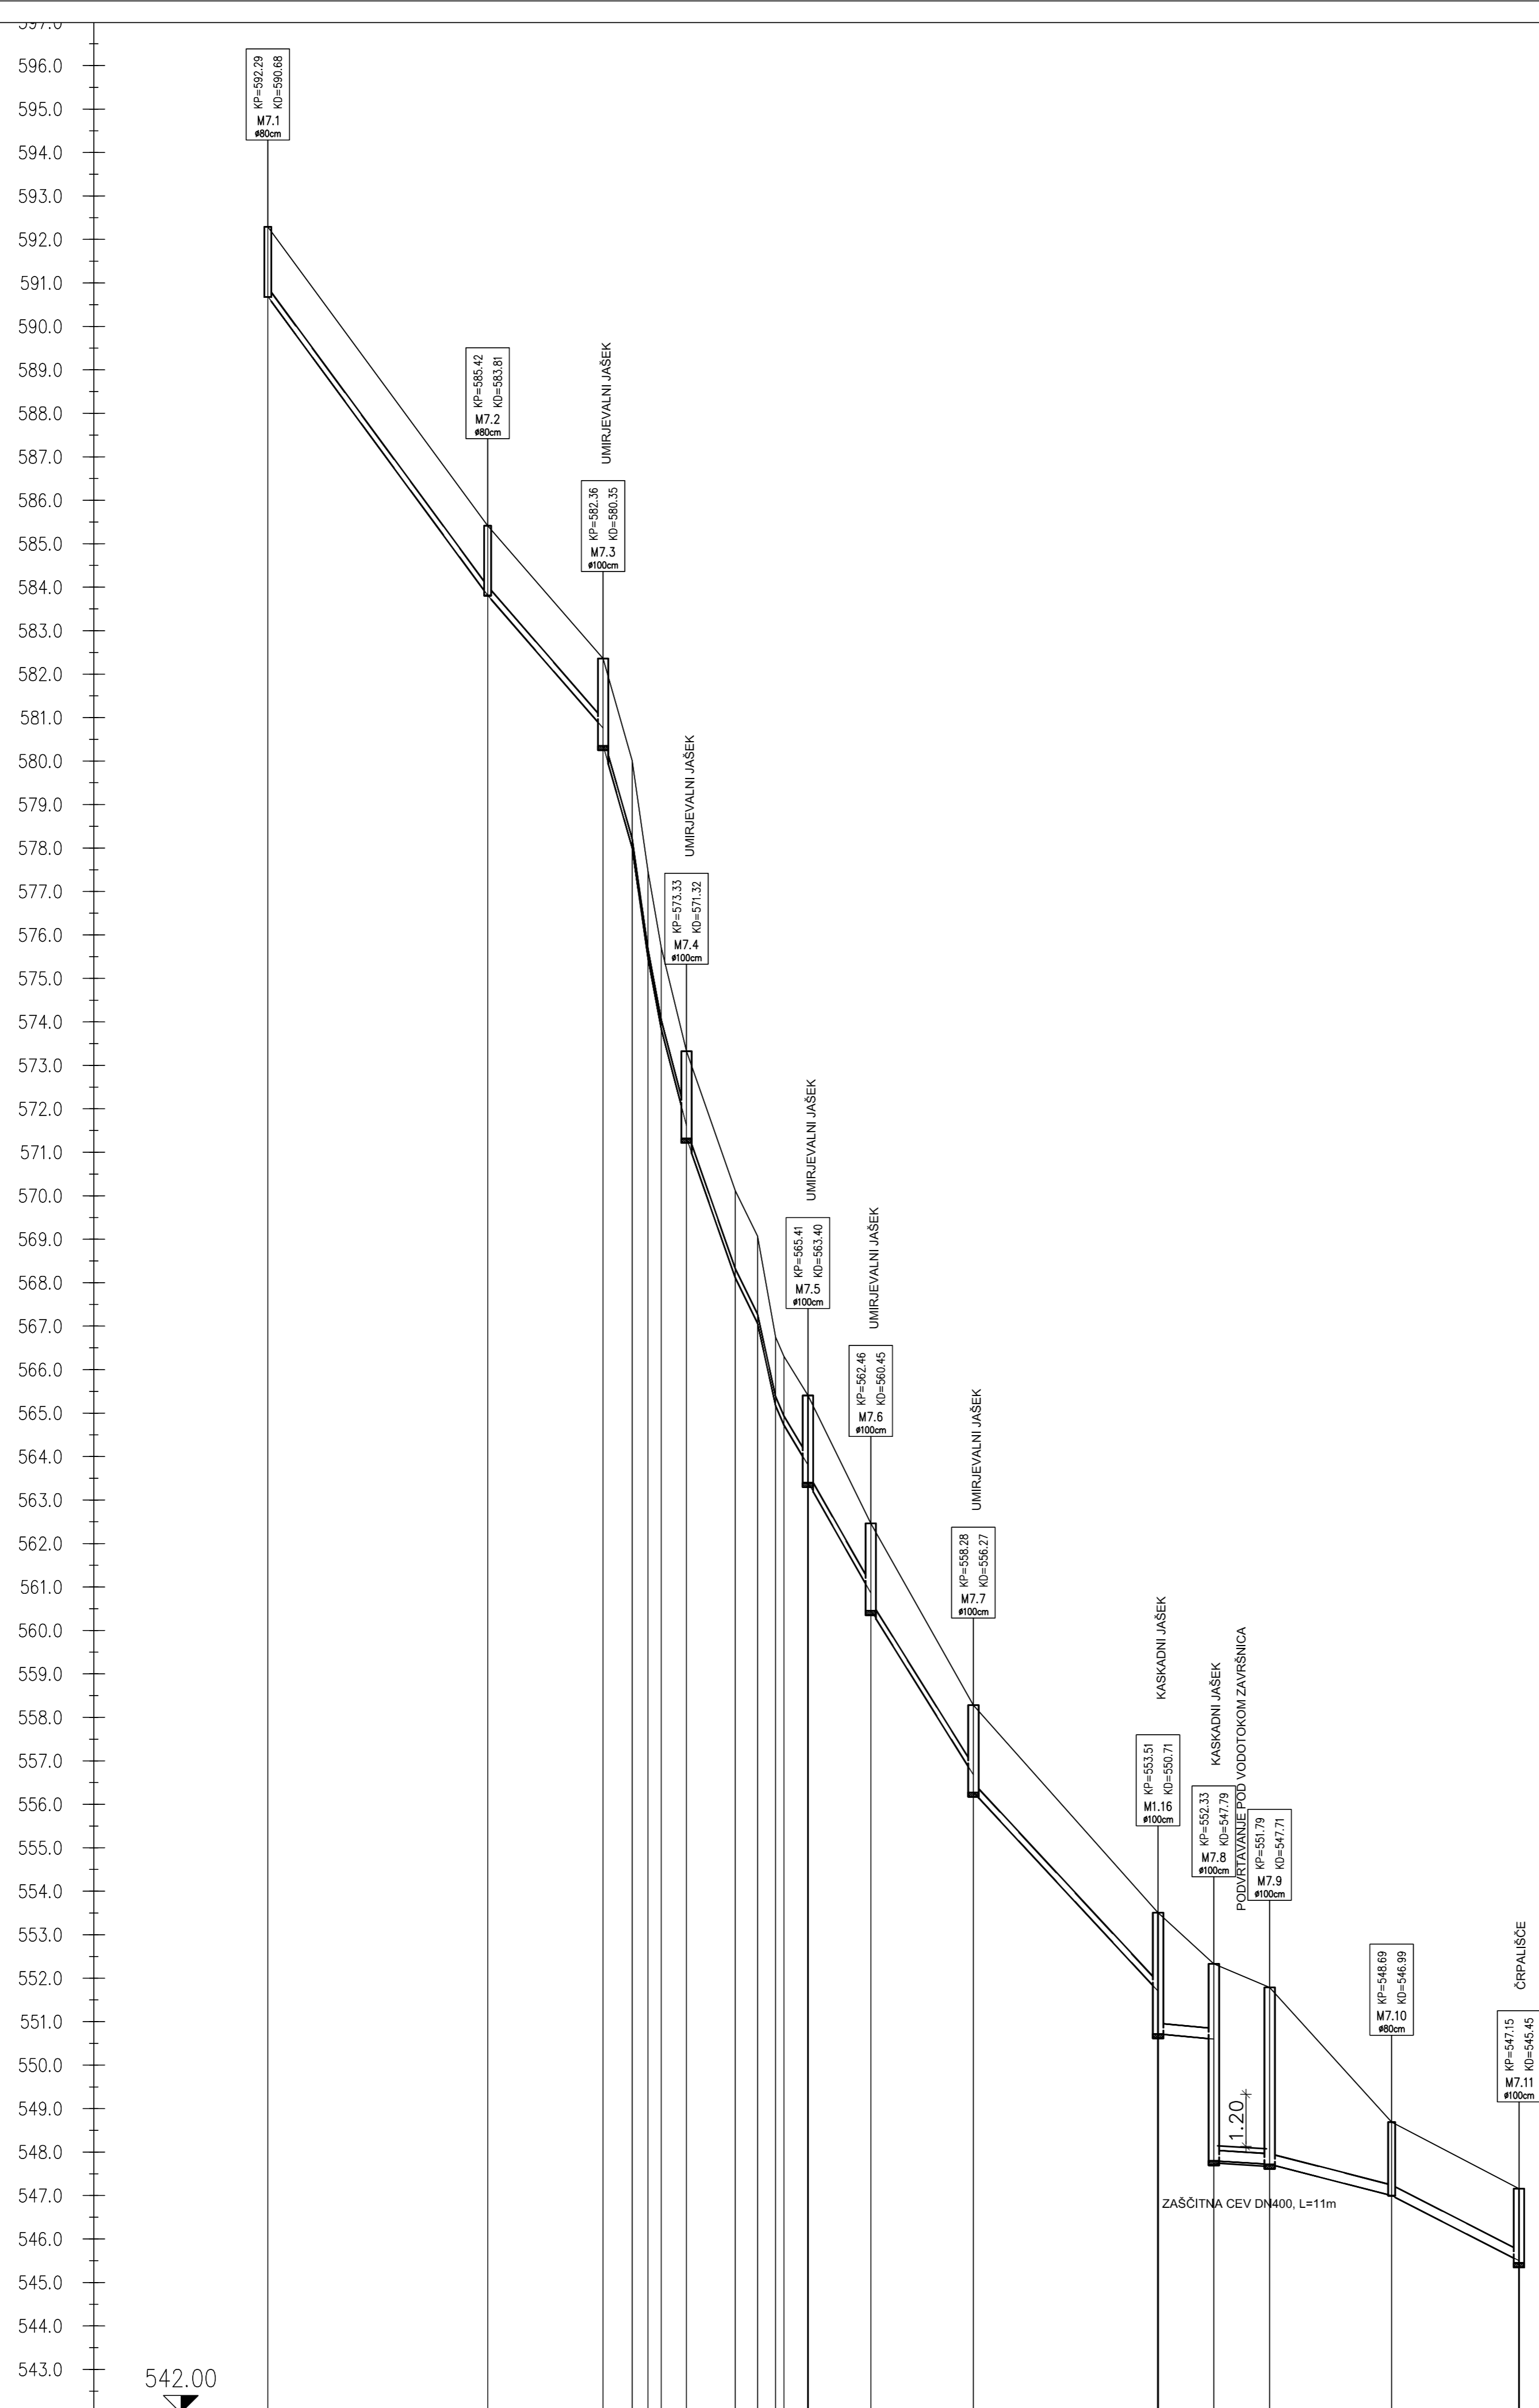

## VZDOLŽNI PROFIL KANALA M7

M 1:1000/100

sprememba: revision:	opis spremembe: revision note:	podpis/datum: signature/date:
<b>GRADBENA KONSTRUKCIJA</b>		<b>FEKALNA KANALIZACIJA</b>
naročnik: subscriber:		Protim Ržišnik Perc d.o.o. Poslovna cona A 2 Si 4208 Senbur protim@rzisnik-perc.si
investitor: investor:		OBČINA ŽIROVNICA Breznica 3, 4274 Žirovnica www.protim.si
naziv objekta: facility:		
<b>FEKALNO KANALIZACIJSKO OMREŽJE MOSTE</b>		
naslov risbe: drawing title:		merilo: scale:
<b>VZDOLŽNI PROFIL KANALA M7</b>		<b>1:1000/100</b>
odg.vodja projekta: project manager:	<b>ROK AHAČIČ, univ. dipl. inž. grad.</b>	id. št. / id no.:
odg.projektant: project leader:	<b>ROK AHAČIČ, univ. dipl. inž. grad.</b>	<b>G-3033</b>
sodelavec: co-worker:	<b>MATEJ MOZETIČ, dipl.gosp.inž.</b>	št. projekta: project no.:
sodelavec: co-worker:	-	<b>G-3033</b>
datoteka: file:	K122390_situacija PZI	št. načrta: plan no.:
datum: date:	3/2016	<b>K 122390</b>
		št. risbe: drawing no.:
		<b>4.4</b>

Ime	M7.1	M7.2	M7.3	PV0	PV4	PV1	M7.4	PV2	PV5	PV6	PV3	M7.5	M7.6	M7.7	M1.16	M7.8	M7.9	M7.10	M7.11
Stacionaža	000.00	050.56	077.08	083.78	087.42	096.26	107.46	112.62	116.75	118.66	124.18	138.63	162.22	204.67	217.49	230.32	258.37	287.65	
Kota terena	590.69	585.42	582.36	580.01	577.47	575.71	570.12	569.07	566.75	566.31	564.73	563.81	563.41	560.86	560.46	559.72	557.80	548.09	545.50
Kota nivelete	590.69	585.42	582.36	580.01	577.47	575.71	570.12	569.07	566.75	566.31	564.73	563.81	563.41	560.86	560.46	559.72	557.80	548.09	545.50
Globina nivelete	1.61	1.61	2.01	1.88	2.01	2.01	2.01	2.01	2.01	2.01	2.01	2.01	2.01	2.79	4.54	4.08	1.69	1.71	
Dolžina odseka/Padec		I=13.59% L=50.56m	I=11.53% L=26.52m	I=35.12% L=6.70m	I=69.82% L=3.64m	I=53.21% L=3.06m	I=38.53% L=5.79m	I=28.66% L=11.20m	I=20.30% L=5.16m	I=45.85% L=4.13m	I=23.29% L=1.91m	I=16.72% L=5.62m	I=17.60% L=14.45m	I=16.03% L=23.59m	I=10.78% L=42.45m	I=0.94% L=12.82m	I=0.62% L=12.82m	I=2.57% L=28.06m	I=5.12% L=29.28m
Material/Profil cevi							PVC DN200										PVC DN250		