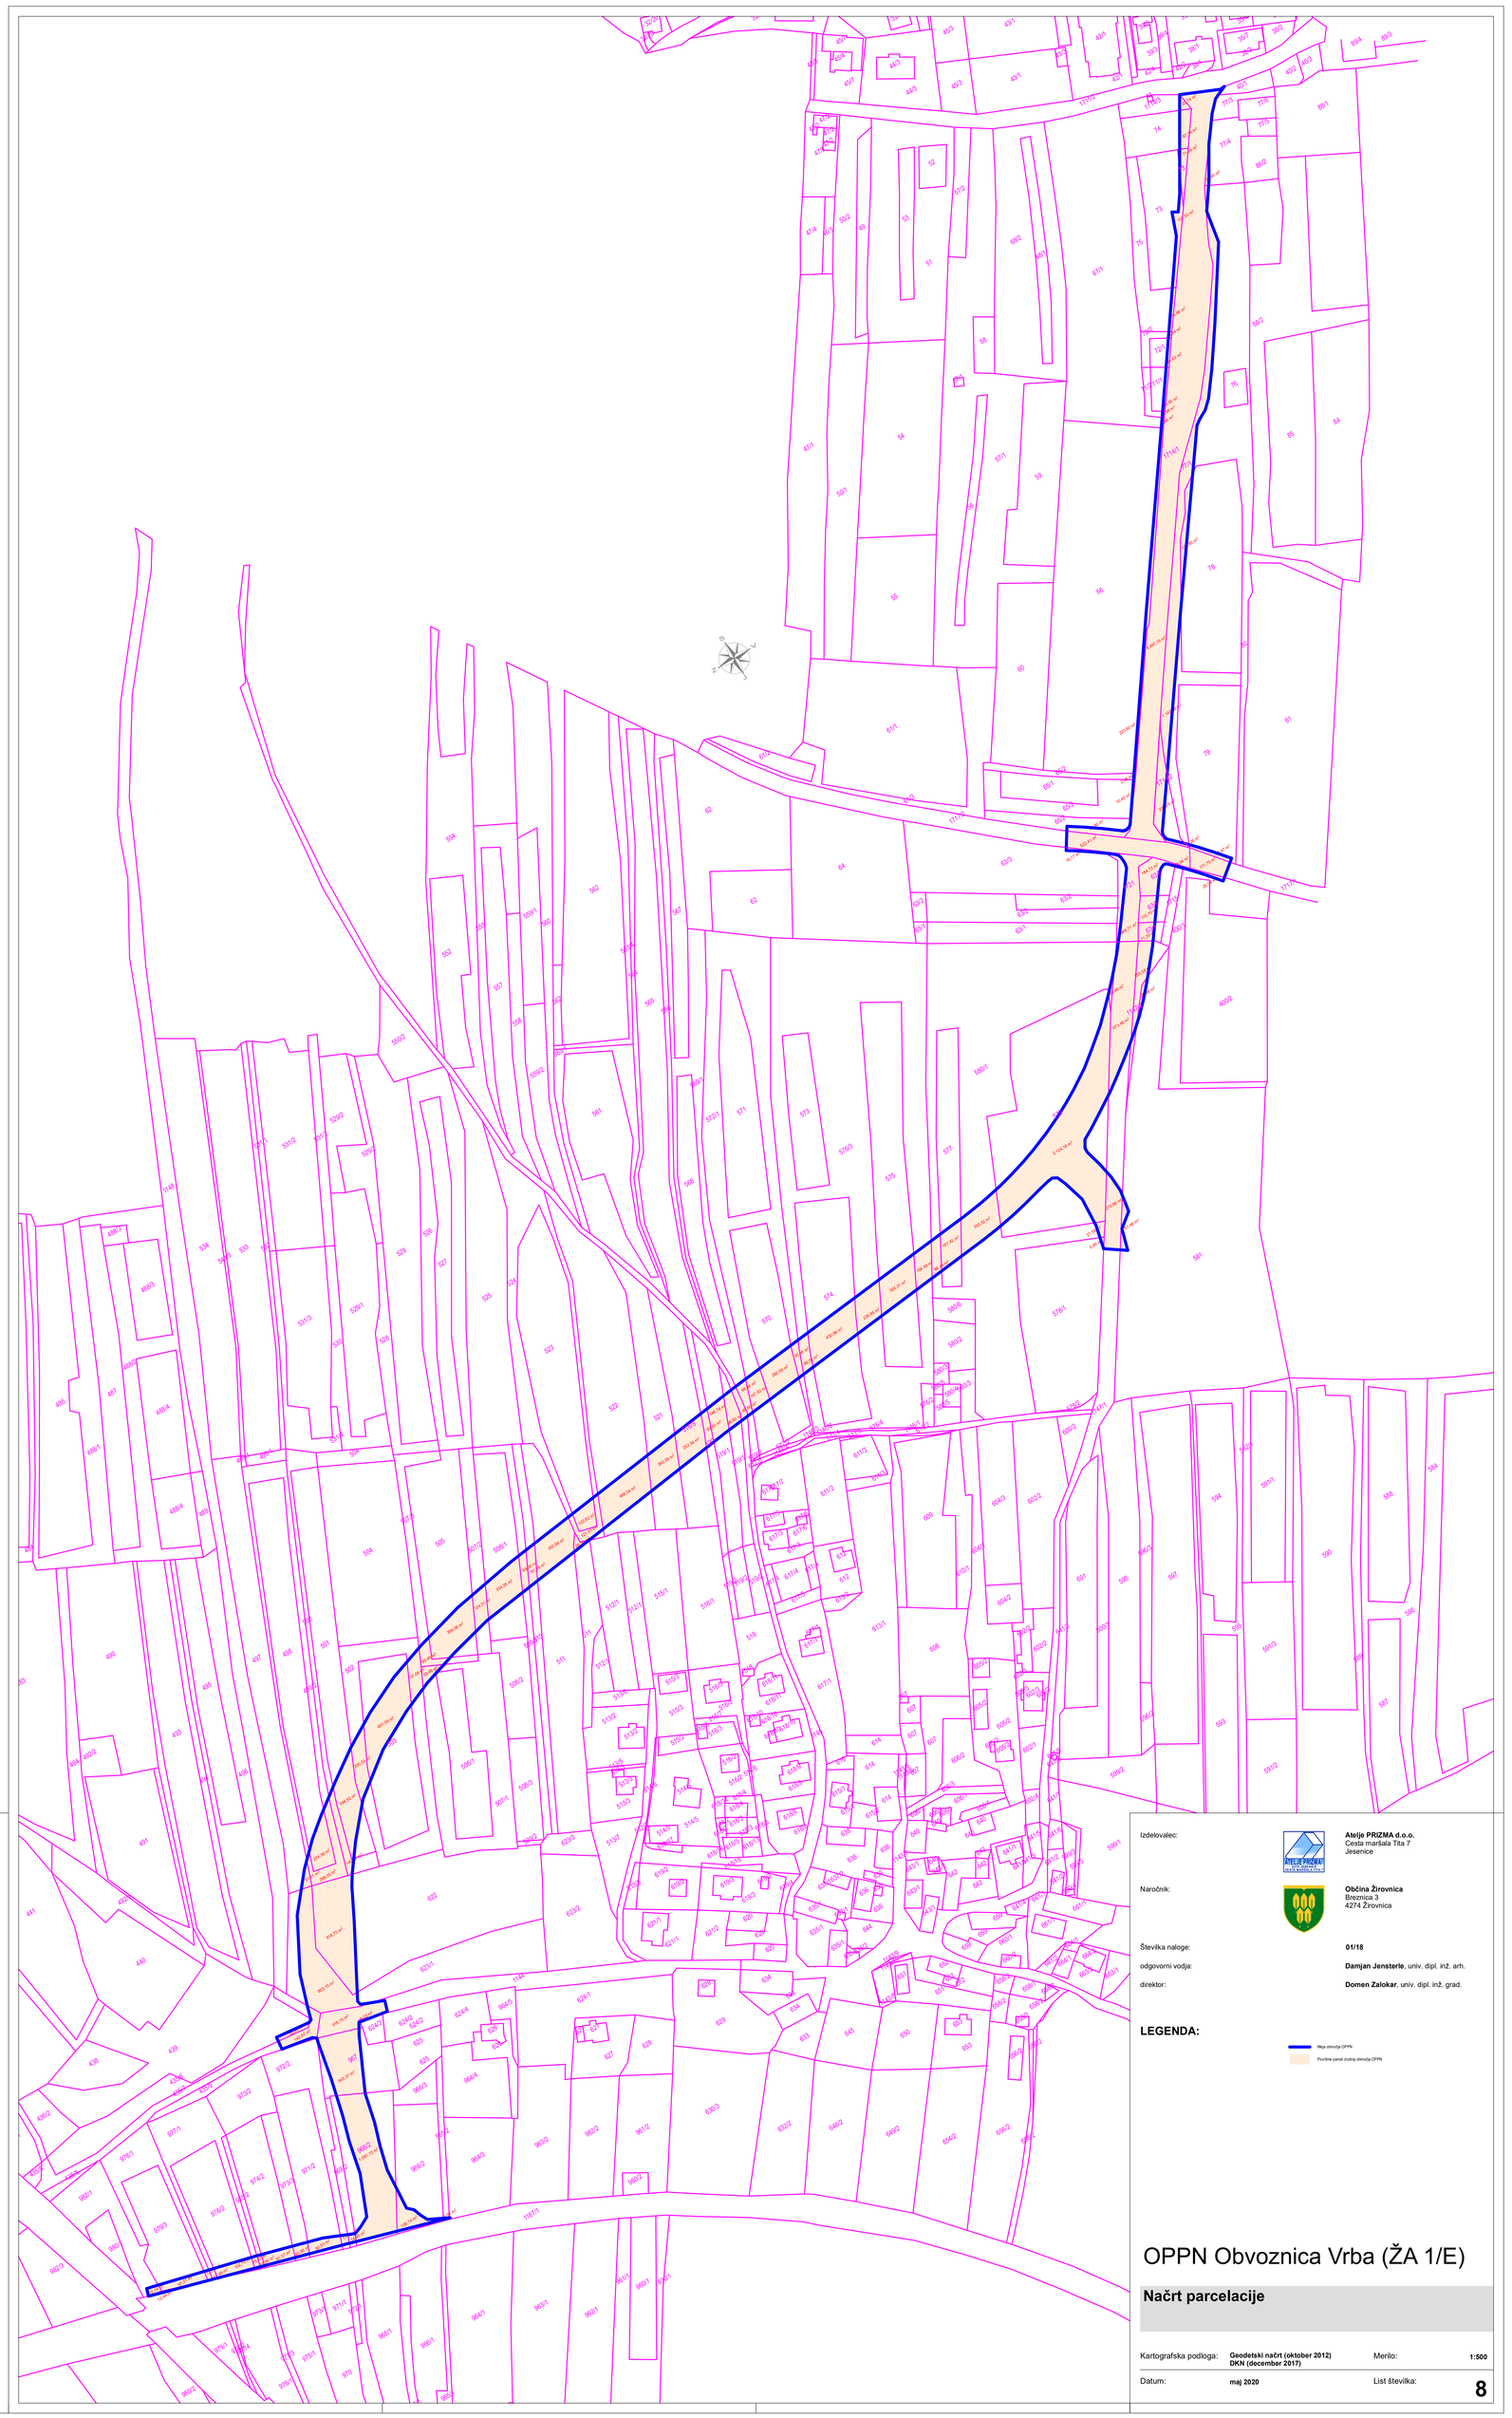

Izdelovalec: **Atelje PRIZMA d.o.o.**
Cesta maršala Tita 7
Jesenice

Naročnik: **Občina Žirovnica**
Breznica 3
4274 Žirovnica

Številka naloge: **01/18**

odgovorni vodja: **Damjan Jensterle**, univ. dipl. inž. arh.

direktor: **Domen Zalokar**, univ. dipl. inž. grad.

LEGENDA:

Meja območja OPPN

Površine parcel znotraj območja OPPN

OPPN Obvoznica Vrba (ŽA 1/E)

Načrt parcelacije

Kartografska podloga:	**Geodetski načrt (oktober 2012)** **DKN (december 2017)**	Merilo:	**1:500**
Datum:	**maj 2020**	List številka:	**8**