


NADVIŠANJE

VEČNAMENSKA DVORANA - OBSTOJEČE STANJE

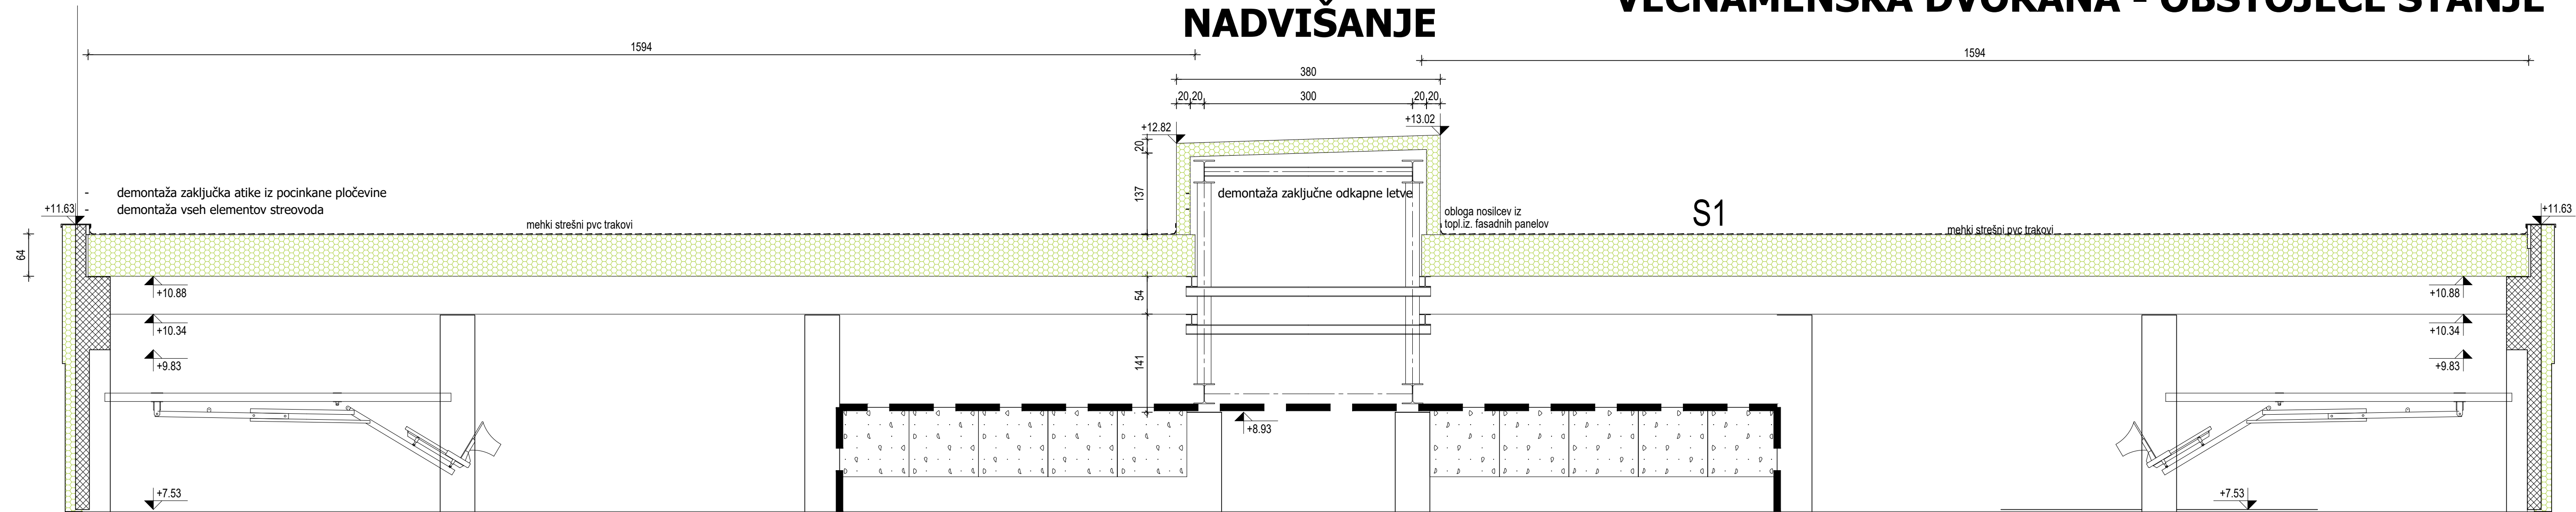

Hidroizolacija	- Armirana folija iz mehkega PVC-ja, s protidrsko površinsko teksturo, debeline cca. 1,2 mm, verjetno Protan	0,1 cm
Podlaga	- Vezana plošča, 20 mm	2,0 cm
Toplotna izolacija	- Plošče iz kamene volne v več slojih, cca 30 kg/m3 kot npr. KNAUF INS DP-3, vmes spodaj nosilni - U profili iz pocinkane jeklene pločevine in zgoraj lesena letev d=80 mm.	59,0 cm
Parna zapora	- PE folija, 2 x cca 0,25 mm	cm
Akustična izolacija	- Plošče iz kamene volne, cca. 40 kg/m3	3,0 cm
Protiprašna zapora	- PE folija, 2 x cca 0,15 mm	cm
	- Skupaj obloga nad dvorano - obstoječe	64,0 cm

mere so v cm !!!

Pro-Cadia d.o.o. - Medno 32d - 1210 Ljubljana-Sentvid -boris.kajin@gmail.com - 01 430 52 22

procadia d.o.o. **PZI**

OBJEKT VEČNAMENSKA DVORANA-MENJAVA STREHE
 INVESTITOR OBČINA ŽIROVNICA, Breznica 3, Žirovnica
 NAČRT 1. NAČRT ARHITEKTURE
 ZA GRADNJO VZDRŽEVALNA DELA
 RISBA Prerez strehe AA-obstoječe

ODG.VODJA PROJ. Boris Kajin udia, ZAPS-0276 A
 ODG.PROJEKTANT Boris Kajin udia, ZAPS-0276 A
 SODELAVCI

ŠT.NAČRTA 16/20 DATUM avgust 2020
 ŠT.PROJ. 14/17 MERILO 1:50

3