


NADVIŠANJE

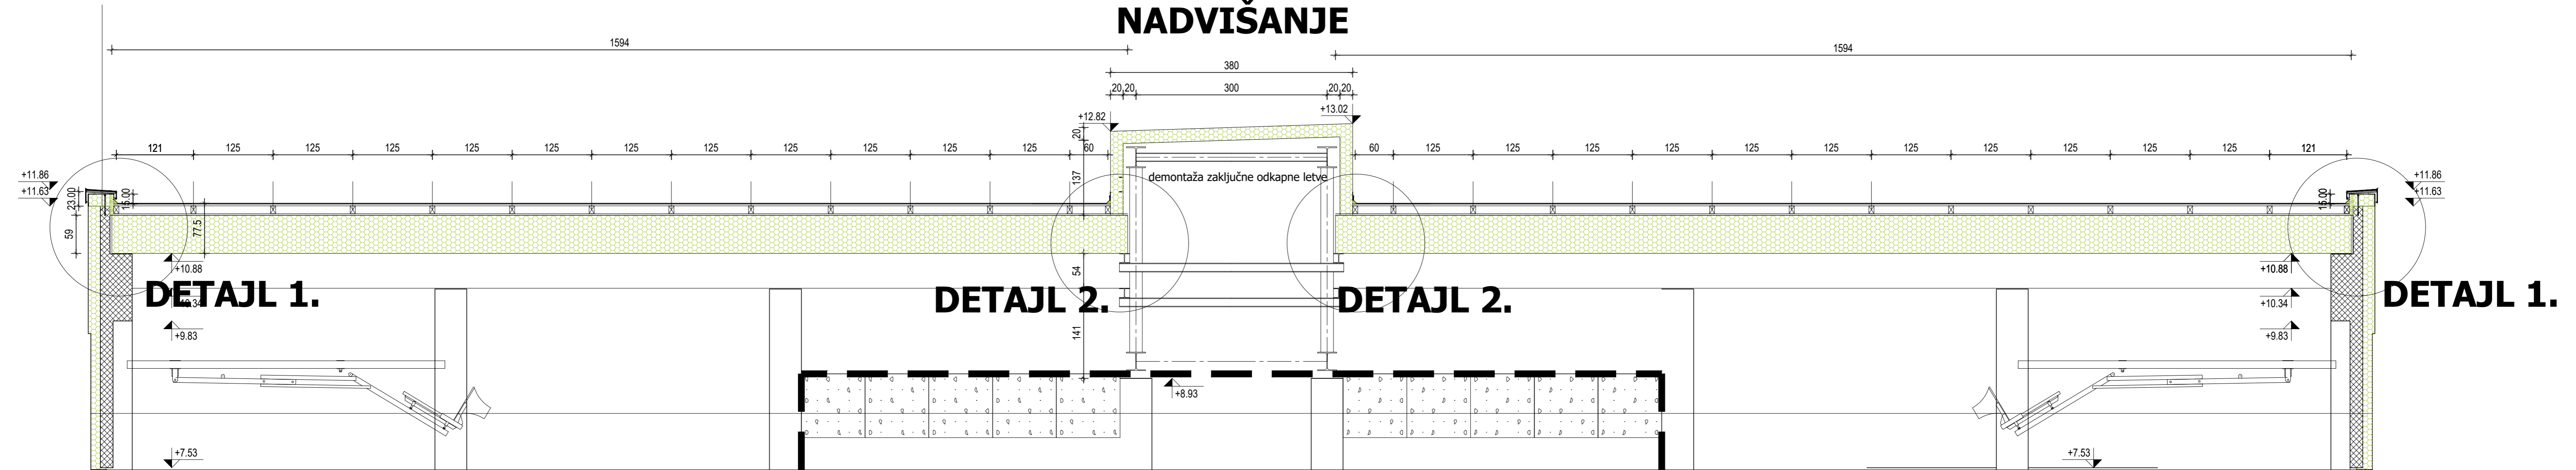

Hidroizolacija	- 2-slojna iz polimer-bitumenskih trakov iz nosilcem is steklene tkanine in PES filca, zgornji s posipom škriplja, npr. 1x BauderKARAT, 5,2 mm, polno varjen 1x BauderTEC KSA DUO 4 mm, polno lepiljen samolepilni trak	0,9 cm
Podlaga	- impregnirane konstrukcijske OSB-4 plošča na pero in utor - dimenzije 2500 x 1250 mm	min.2,5 cm
Zračni sloj	- prezračevan, vmes impregnirane letve 80/100 mm (ali 2 x 80/50 mm), podložene s specialnim tesnilnim trakom, razmak in pritrjevanje letev po statičnem izračunu	10,0 cm
Začasna kritina	- specialna paropropustna folija z varjenimi spoji, r ≤ 0,1 m, npr. BauderTOP DIFUPLUS	0,1 cm
skupaj		min.13,5 cm
Podlaga	- obstoječe vezane plošče, lokalno zamenjane z novimi, 20 mm - dimenzije 2500 x 1250 mm	2,0 cm
Toplotna izolacija	- obstoječe plošče iz kamene volne v več slojih, cca. 30kg/m ³ , kot npr. KNAUF INSULATION DP-3, - vmes nosilni trapezni profili iz pocinkane jeklene pločevine in lesena letev d =80mm - Na notranji steni atike - KNAUF INSULATION DDP - RT Thermal - 6 cm - Zaključek- zgoraj- atike - KNAUF INSULATION DDP - RT Thermal - 8 cm	59,0 cm
Parna zapora	- obstoječa PE folija, 2 x ca. 0,25 mm	cm
Akustična izolacija	- Obstoječe plošče iz kamene volne, cca. 40kg/m ³	3,0 cm
Protiprašna zapora	- obstoječa PE folija, cca 0,15 mm	cm
stropna obloga	- obstoječa perforirana barvana pocinkana pločevina	
skupaj		64,0 cm
	- Skupaj obloga nad dvorano - NOVO	77,5 cm

mere so v cm !!!

Pro-Cadia d.o.o. - Medno 32d - 1210 Ljubljana-Šentvid -boris.kajin@gmail.com - 01 430 52 22

procadia
d.o.o.

PZI

OBJEKT VEČNAMENSKA DVORANA-MENJAVA STREHE
INVESTITOR OBČINA ŽIROVNICA, Breznica 3, Žirovnica
NAČRT 1. NAČRT ARHITEKTURE
ZA GRADNJO VZDRŽEVALNA DELA
RISBA Prerez strehe AA-novo

ODG.VODJA PROJ. Boris Kajin udia, ZAPS-0276 A
ODG.PROJEKTANT Boris Kajin udia, ZAPS-0276 A
SODELAVCI

ŠT.NAČRTA 16/20
ŠT.PROJ. 16/20
DATUM avgust 2020
MERILO 1:50

7