


K.O. 2181 Zabreznica

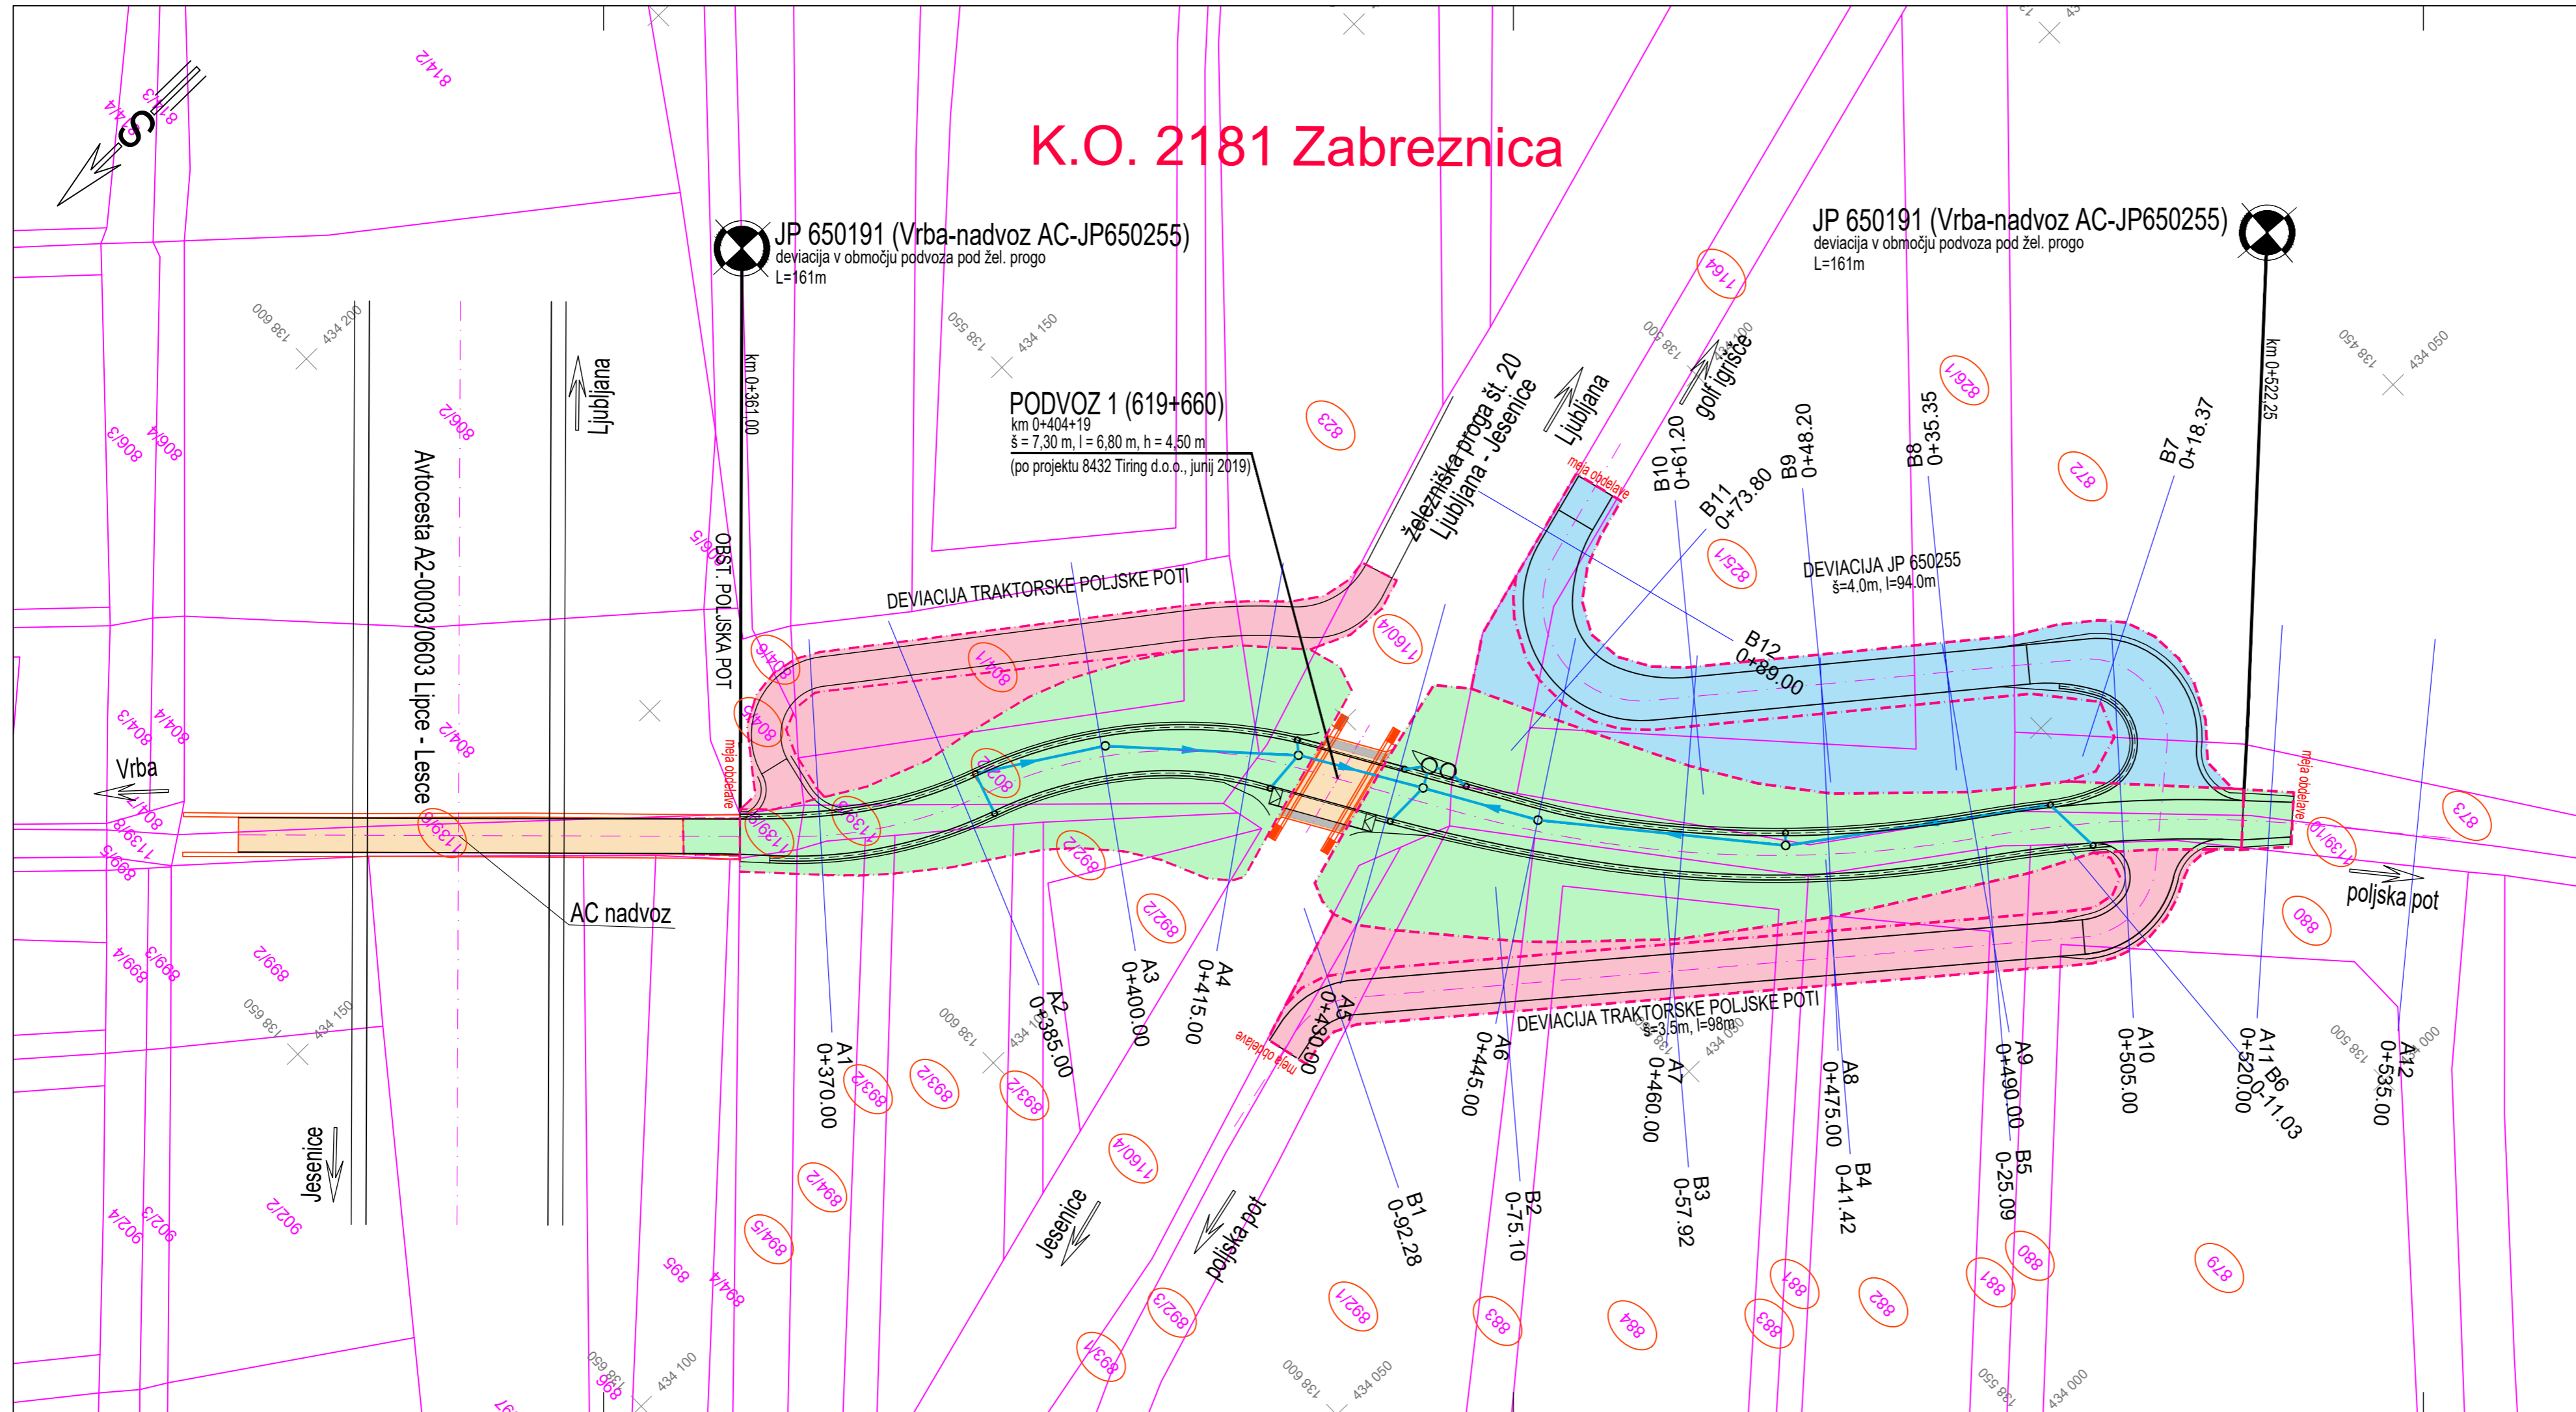

JP 650191 (Vrba-nadvoz AC-JP650255)
 deviacija v območju podvoza pod žel. progo
 L=161m

JP 650191 (Vrba-nadvoz AC-JP650255)
 deviacija v območju podvoza pod žel. progo
 L=161m

PODVOZ 1 (619+660)
 km 0+404+19
 š = 7,30 m, l = 6,80 m, h = 4,50 m
 (po projektu 8432 Tiring d.o.o., junij 2019)

DEVIACIJA JP 650255
 š=4,0m, l=94,0m

DEVIACIJA TRAKTORSKE POLJSKE POTI
 š=3,5m, l=98m

LEGENDA:

- nadvoz, podvoz
- JP 650191 (prizadeta površina)
- deviacija JP 650255 (prizadeta površina)
- deviacija poljske poti (prizadeta površina)
- 892/3 prizadeta parcela
- parcelne meje DKN
- parcelne meje - urejene

Investitor Občina Žirovnica Breznica 3 4274 Žirovnica	Objekt/lokacija Rekonstrukcija občinske ceste JP 650191 (Vrba-nadvoz AC-JP 650255) v območju podvoza pod železniško progo
Projektant CE DESIGN PLUS d.o.o. Kidričeva cesta 4b, SI 4000 KRANJ SLOVENIJA Tel. +386 (0)4 23 80 900	Načrt NAČRT GRADBENIH KONSTRUKCIJ CESTE Risba KATASTRSKA SITUACIJA
Vodja projekta Janez Žura, u.d.i.g. G-1443	Vrsta projektne dokumentacije PZI Merilo 1:500 Št. projekta P-385A/19 Št. načrta N-385A/19-C
Vodja načrta Janez Žura, u.d.i.g. G-1443	Spremembe
Datum APRIL 2020	Št. risbe G.105