


K.O. 2181 Zabreznica

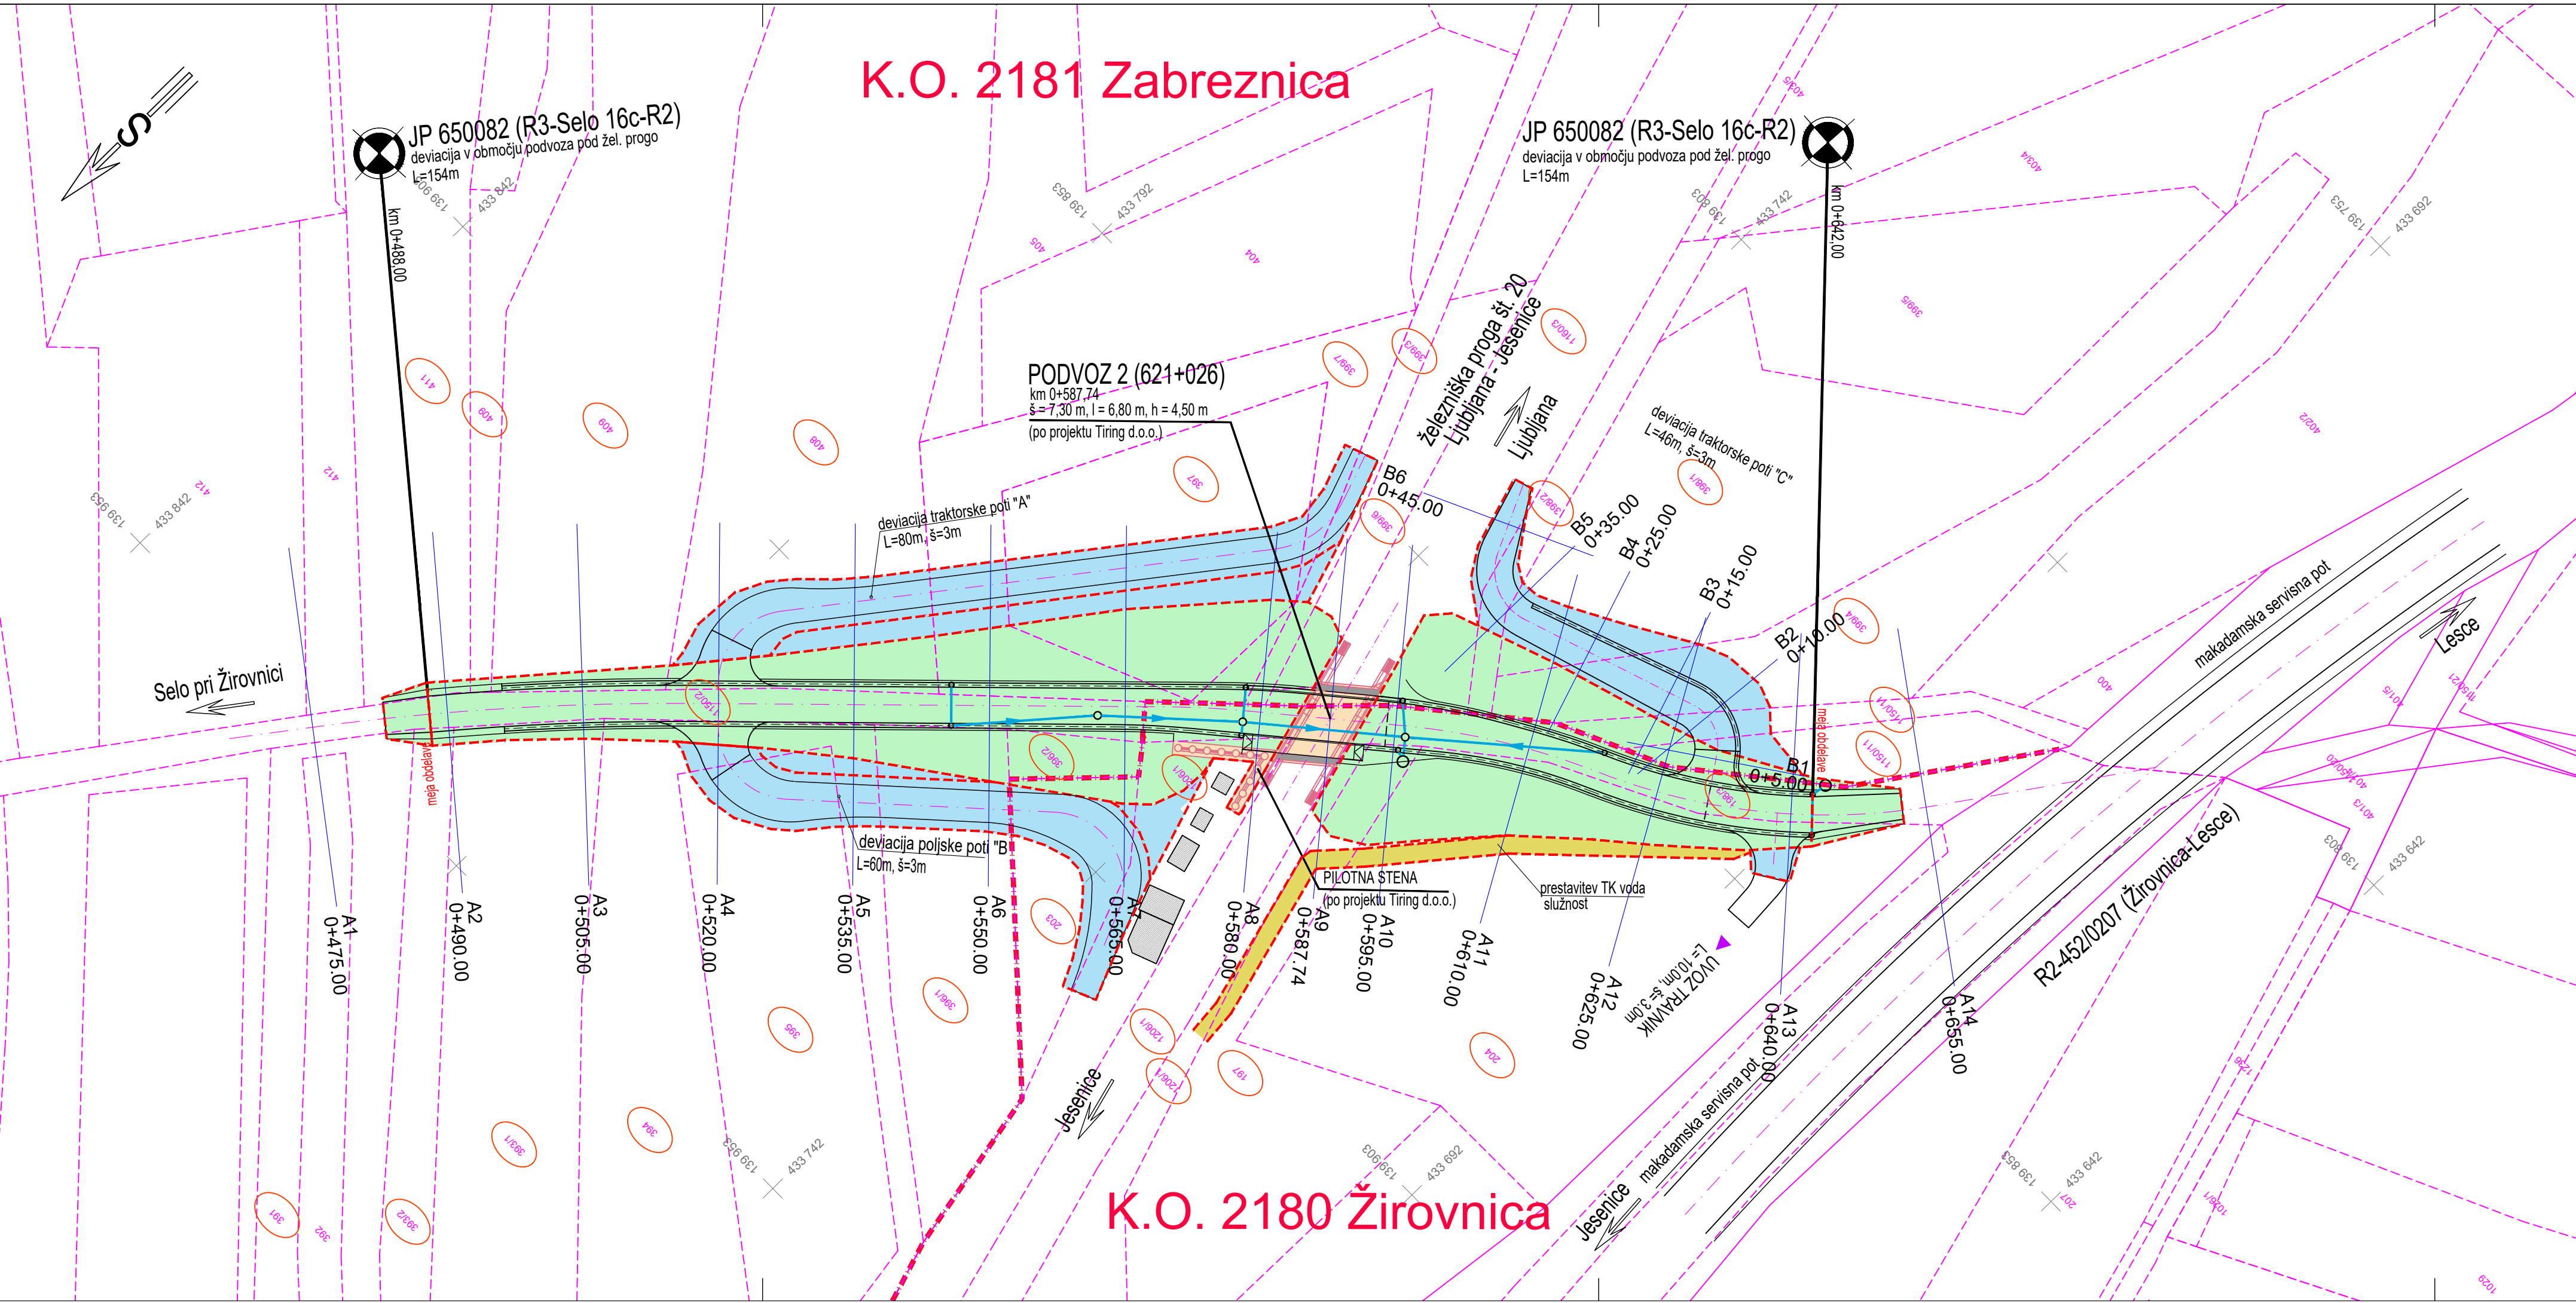

LEGENDA:

- nadvoz, podvoz
- JP 650082 (prizadeta površina)
- deviacija poljskih poti (prizadeta površina)
- 892/3 prizadeta parcela
- parcelne meje DKN
- parcelne meje - urejene
- meja katastrskih občin

Investitor Občina Žirovnica Breznica 3 4274 Žirovnica	Objekt/lokacija Rekonstrukcija občinske ceste JP 650082 (R3-Selo 16c R2) v območju podvoza pod železniško progo
Projektant CE DESIGN PLUS d.o.o. Kidričeva cesta 4b, SI 4000 KRANJ SLOVENIJA Tel. +386 (0)4 23 80 900	Načrt NAČRT GRADBENIH KONSTRUKCIJ CESTE
Vodja projekta Janez Žura, u.d.i.g. G-1443	Risba KATASTRSKA SITUACIJA
Vodja načrta Janez Žura, u.d.i.g. G-1443	Vrsta projektne dokumentacije PZI Merilo 1:500 Št. projekta P-385B/19 Št. načrta N-385B/19-C Spremembe
Datum APRIL 2020	Št. risbe G.105

K.O. 2180 Žirovnica