
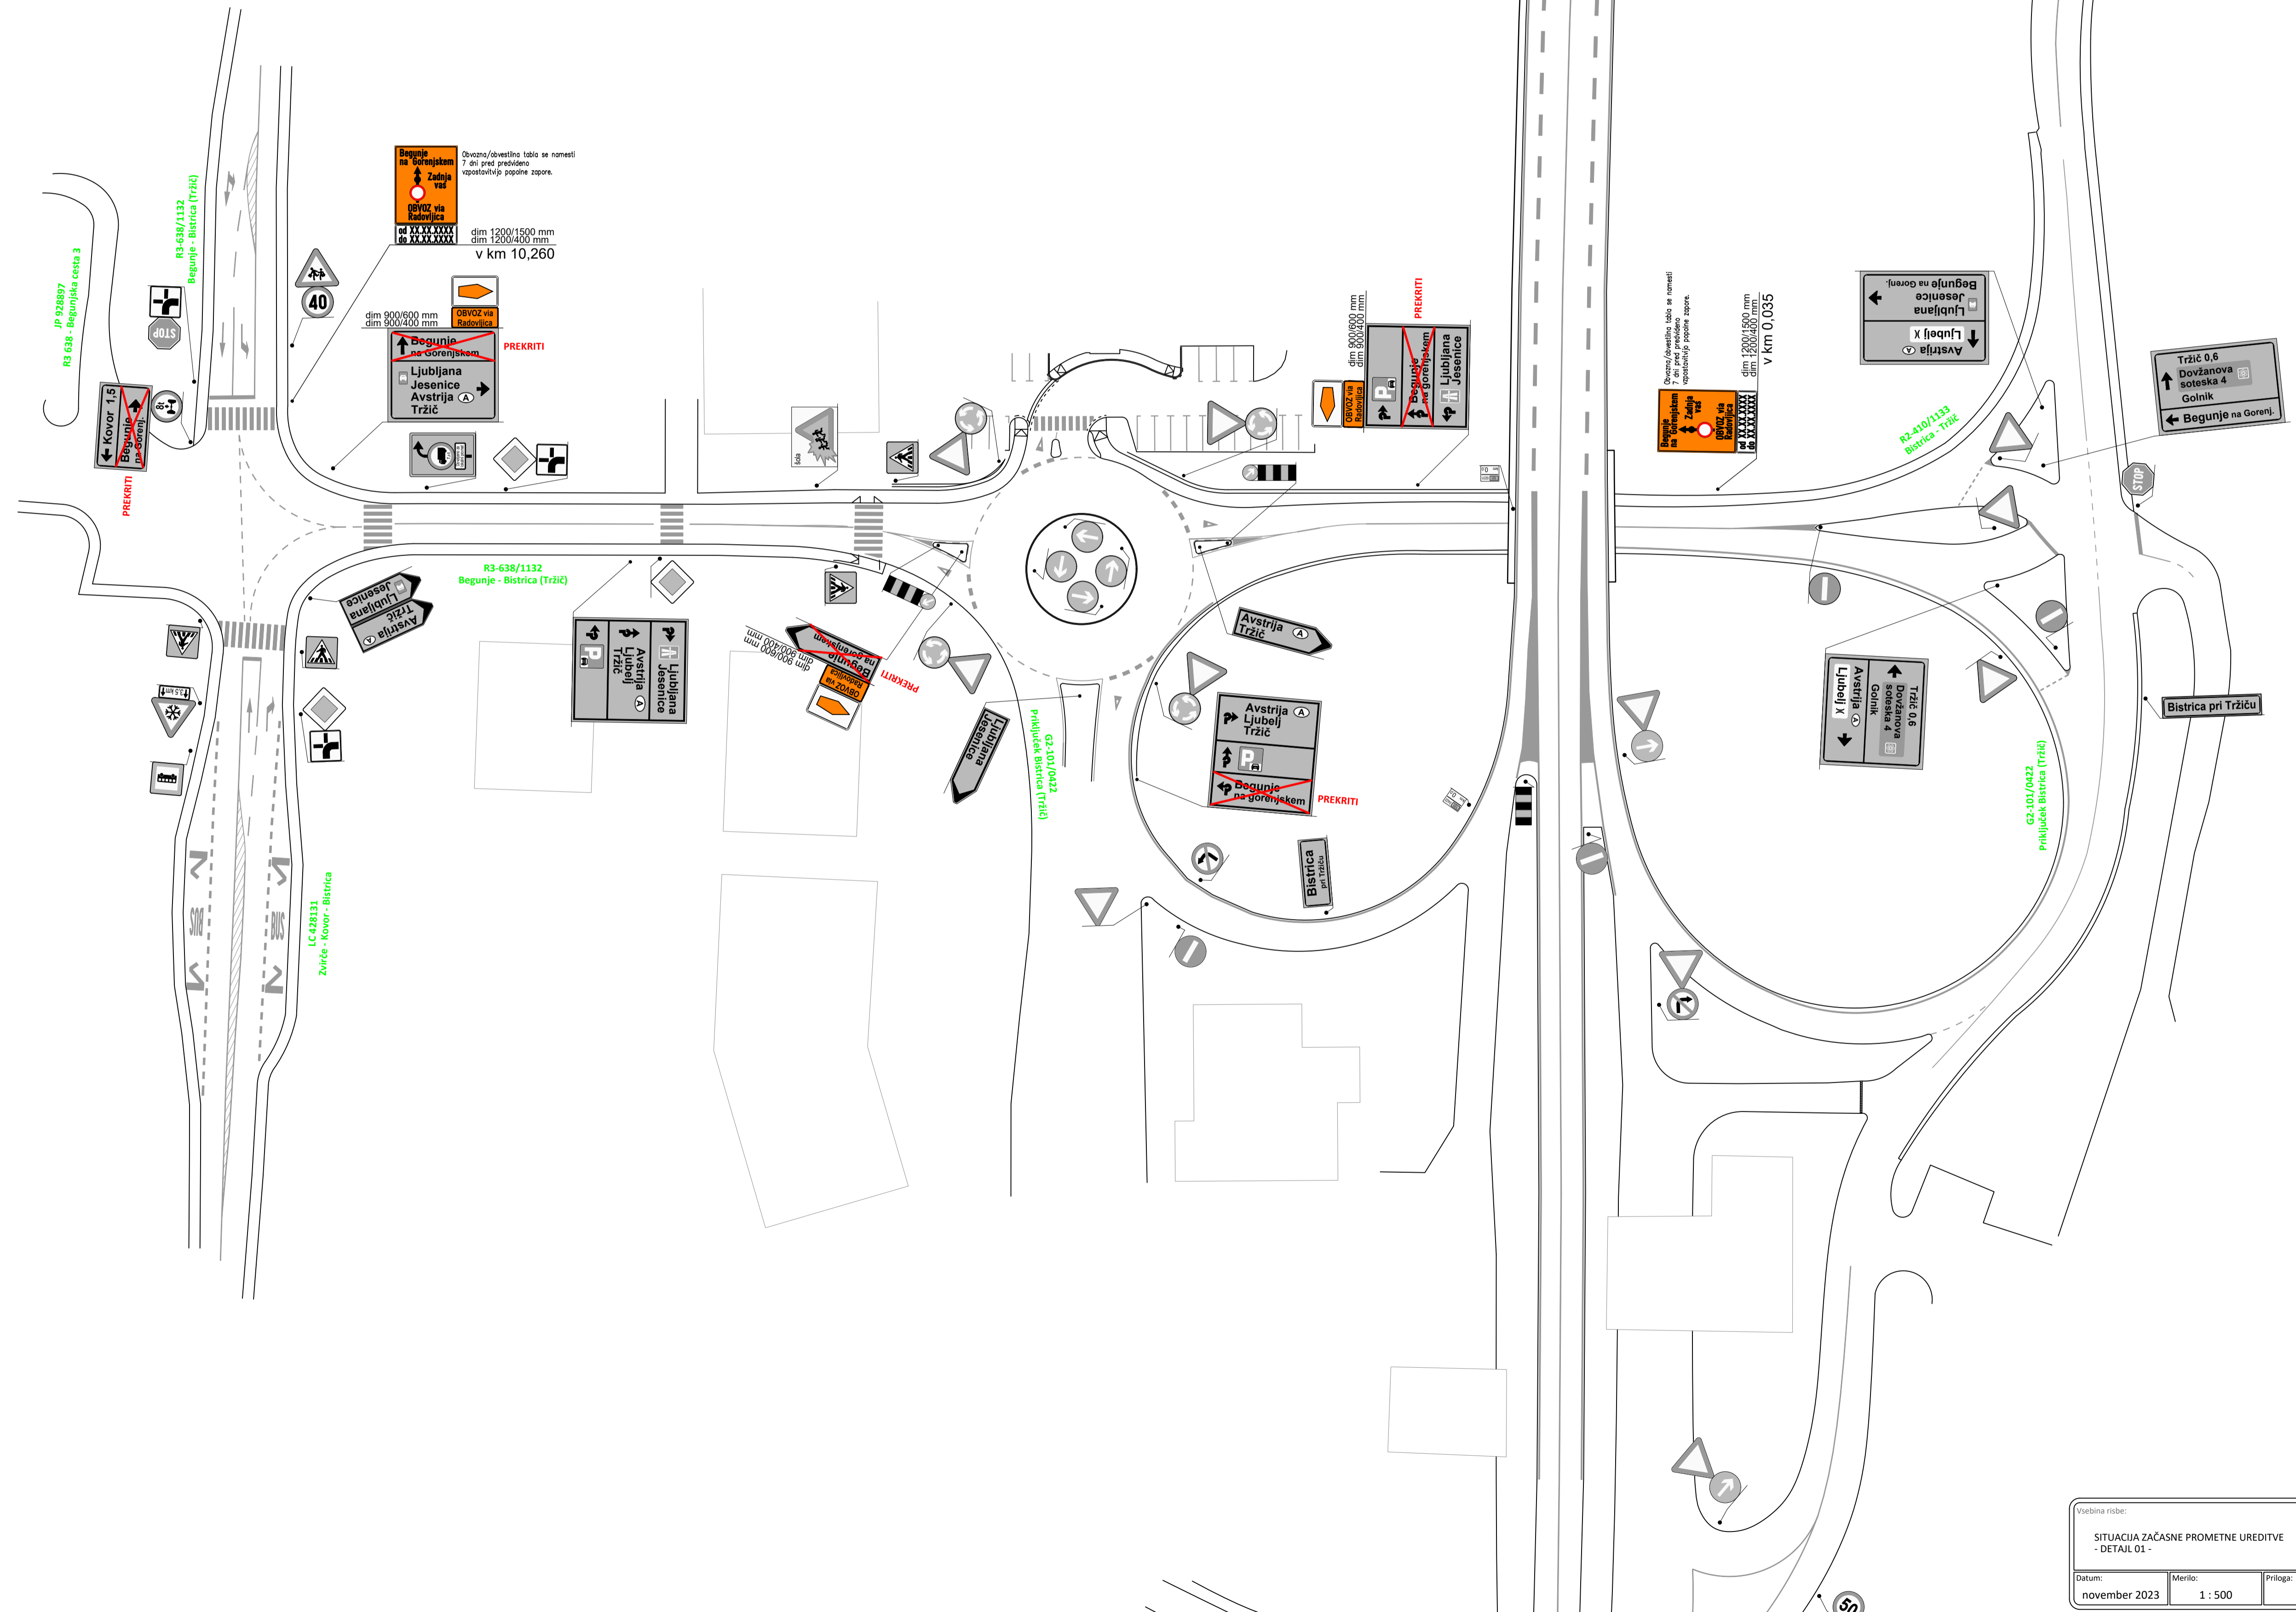



Vsebina risbe:		
PREGLEDNA SITUACIJA		
Datum:	Merilo:	Priloga:
november 2023	1 : 25.000	3.1

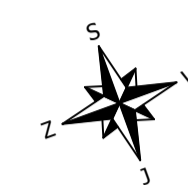

Vsebinska risba:

SITUACIJA ZAČASNE PROMETNE UREDITVE
- DETAIL 01 -

Datum:	Merilo:	Priloga:
november 2023	1 : 500	3.2

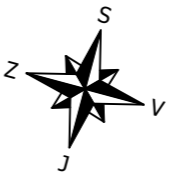

Opozorilo / Obvestilo, tablo se nemesti!
7 dni pred preseljenju
vzpostaviti pooblaščenega zapora.

Begunje
na
Korenjskem
Začasnica
vsa
od
XXXXXX
do
XXXXXX
v km 7,980

08 km
2011 0808

08V02, via
Radovljica
od
XXXXXX
do
XXXXXX



dim 1200/1500 mm
dim 1200/400 mm

R3-638/1132 Begunje - Bistrica (Tržič)

LC 423141
Brezje - Hudo - Kovor - Krize

Vsebina risbe:

SITUACIJA ZAČASNE PROMETNE UREDITVE - DETAJL 02 -		
Datum: november 2023	Merilo: 1 : 500	Priloga: 3.3

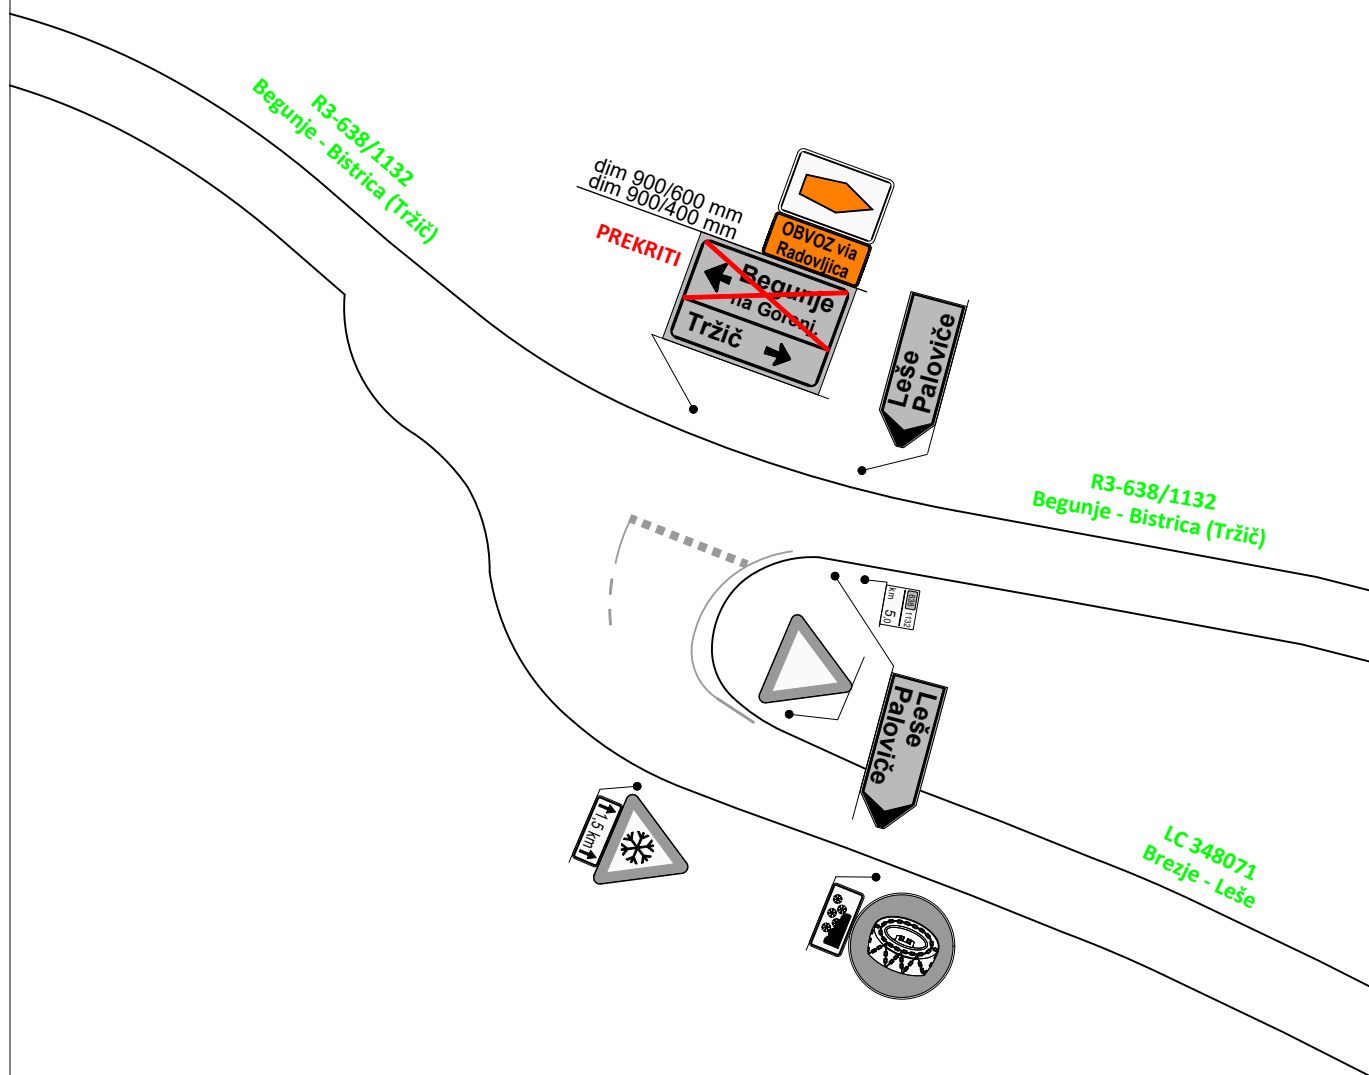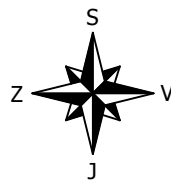



Vsebina risbe:

SITUACIJA ZAČASNE PROMETNE UREDITVE
- DETAJL 03 -

Datum:
november 2023

Merilo:
1 : 500



Priloga:
3.4

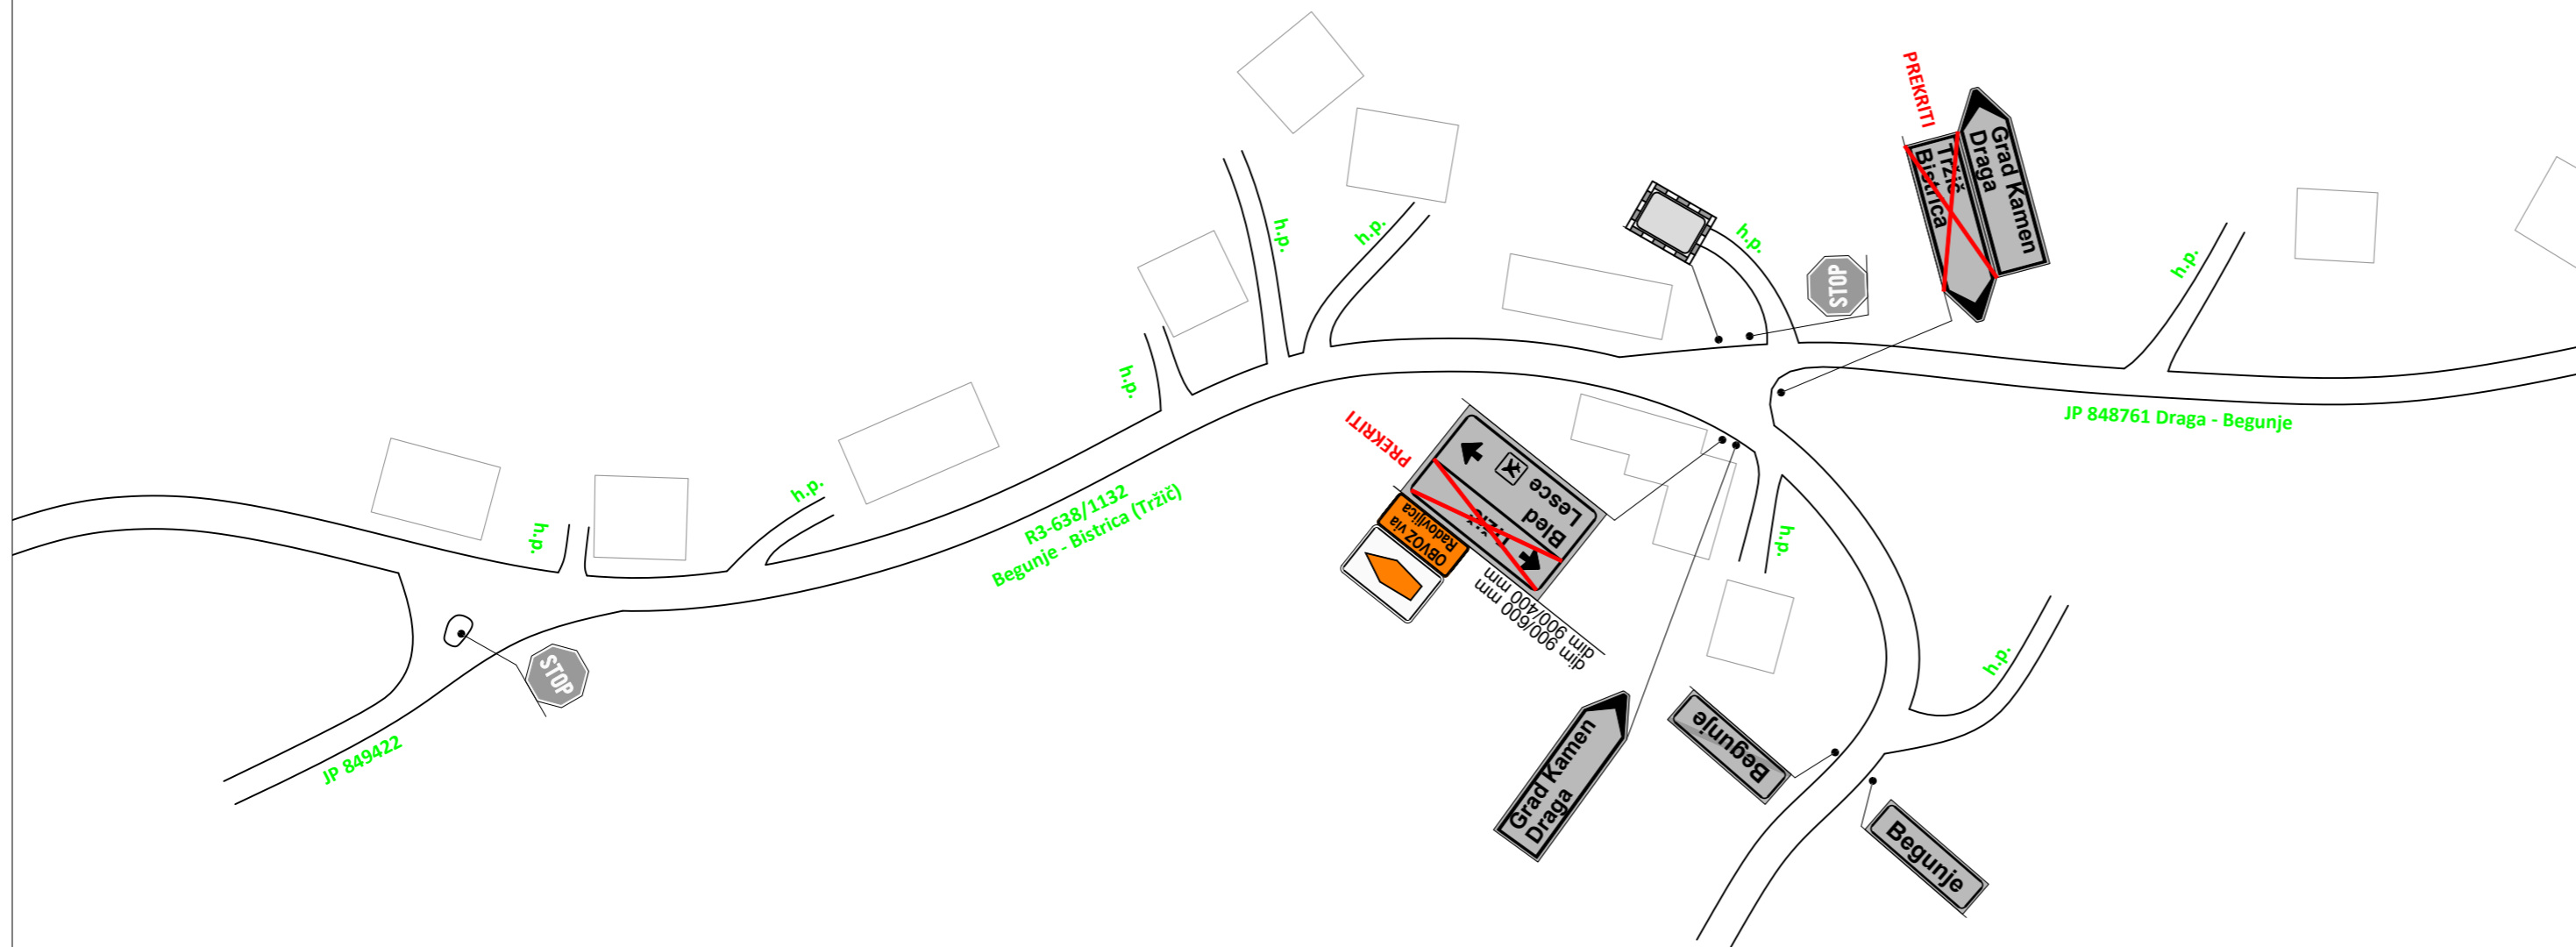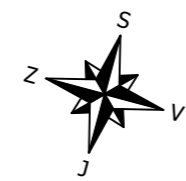

Vsebina risbe:

SITUACIJA ZAČASNE PROMETNE UREDITVE
- DETAJL 04 -

Datum: november 2023	Merilo: 1 : 1000	Priloga: 3.5
-------------------------	---------------------	-----------------

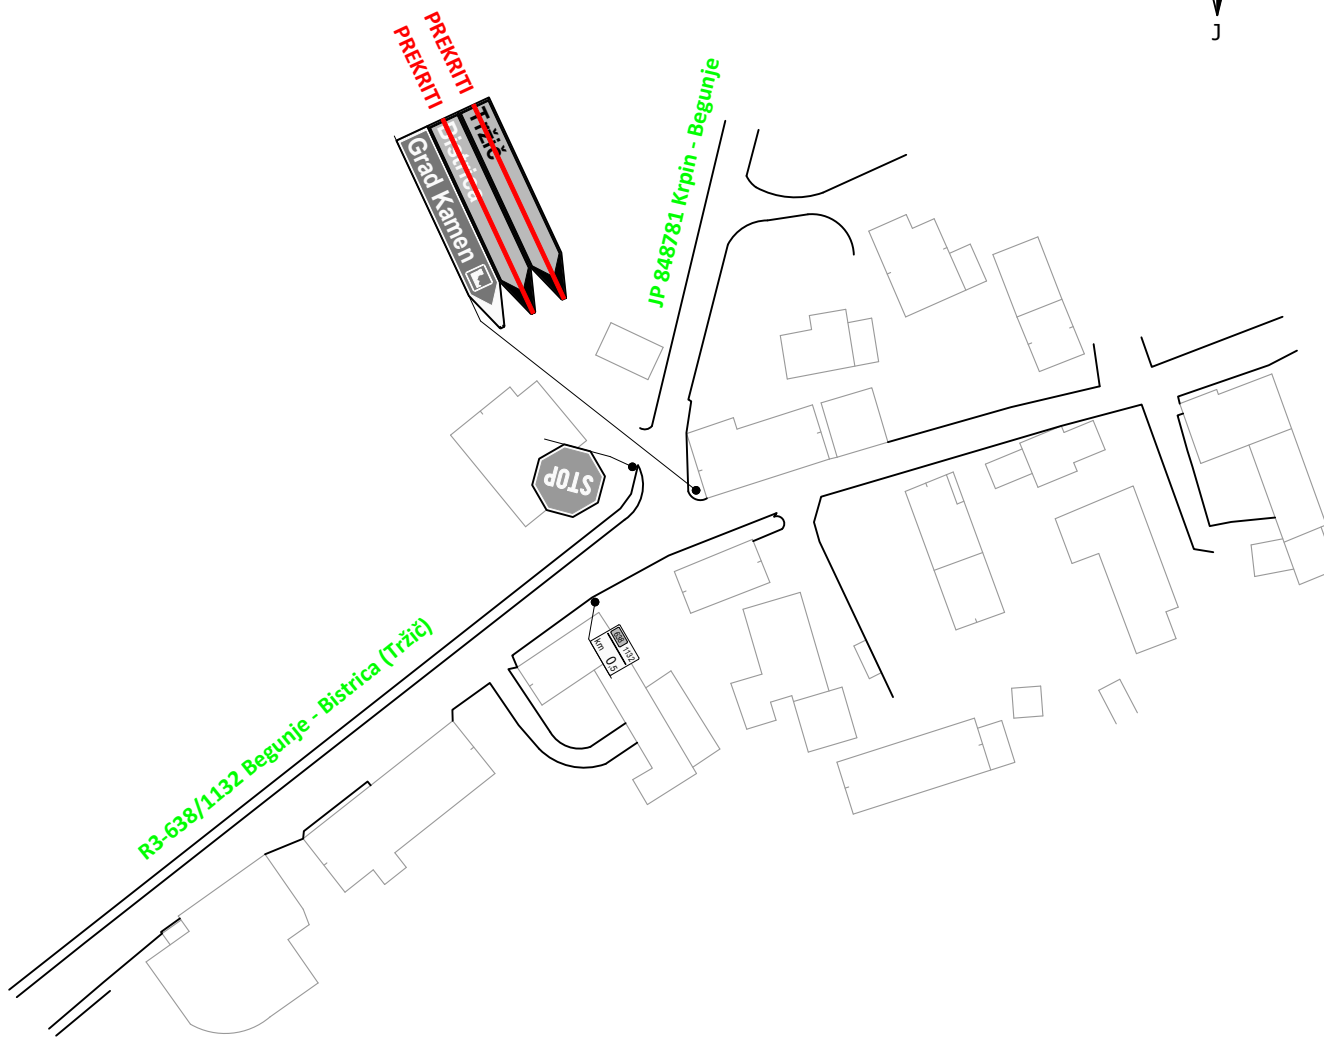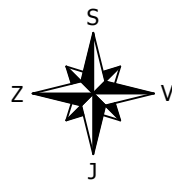

Vsebina risbe:

SITUACIJA ZAČASNE PROMETNE UREDITVE
- DETAJL 05 -

Datum:



november 2023

Merilo:

1 : 1000

Priloga:

3.6

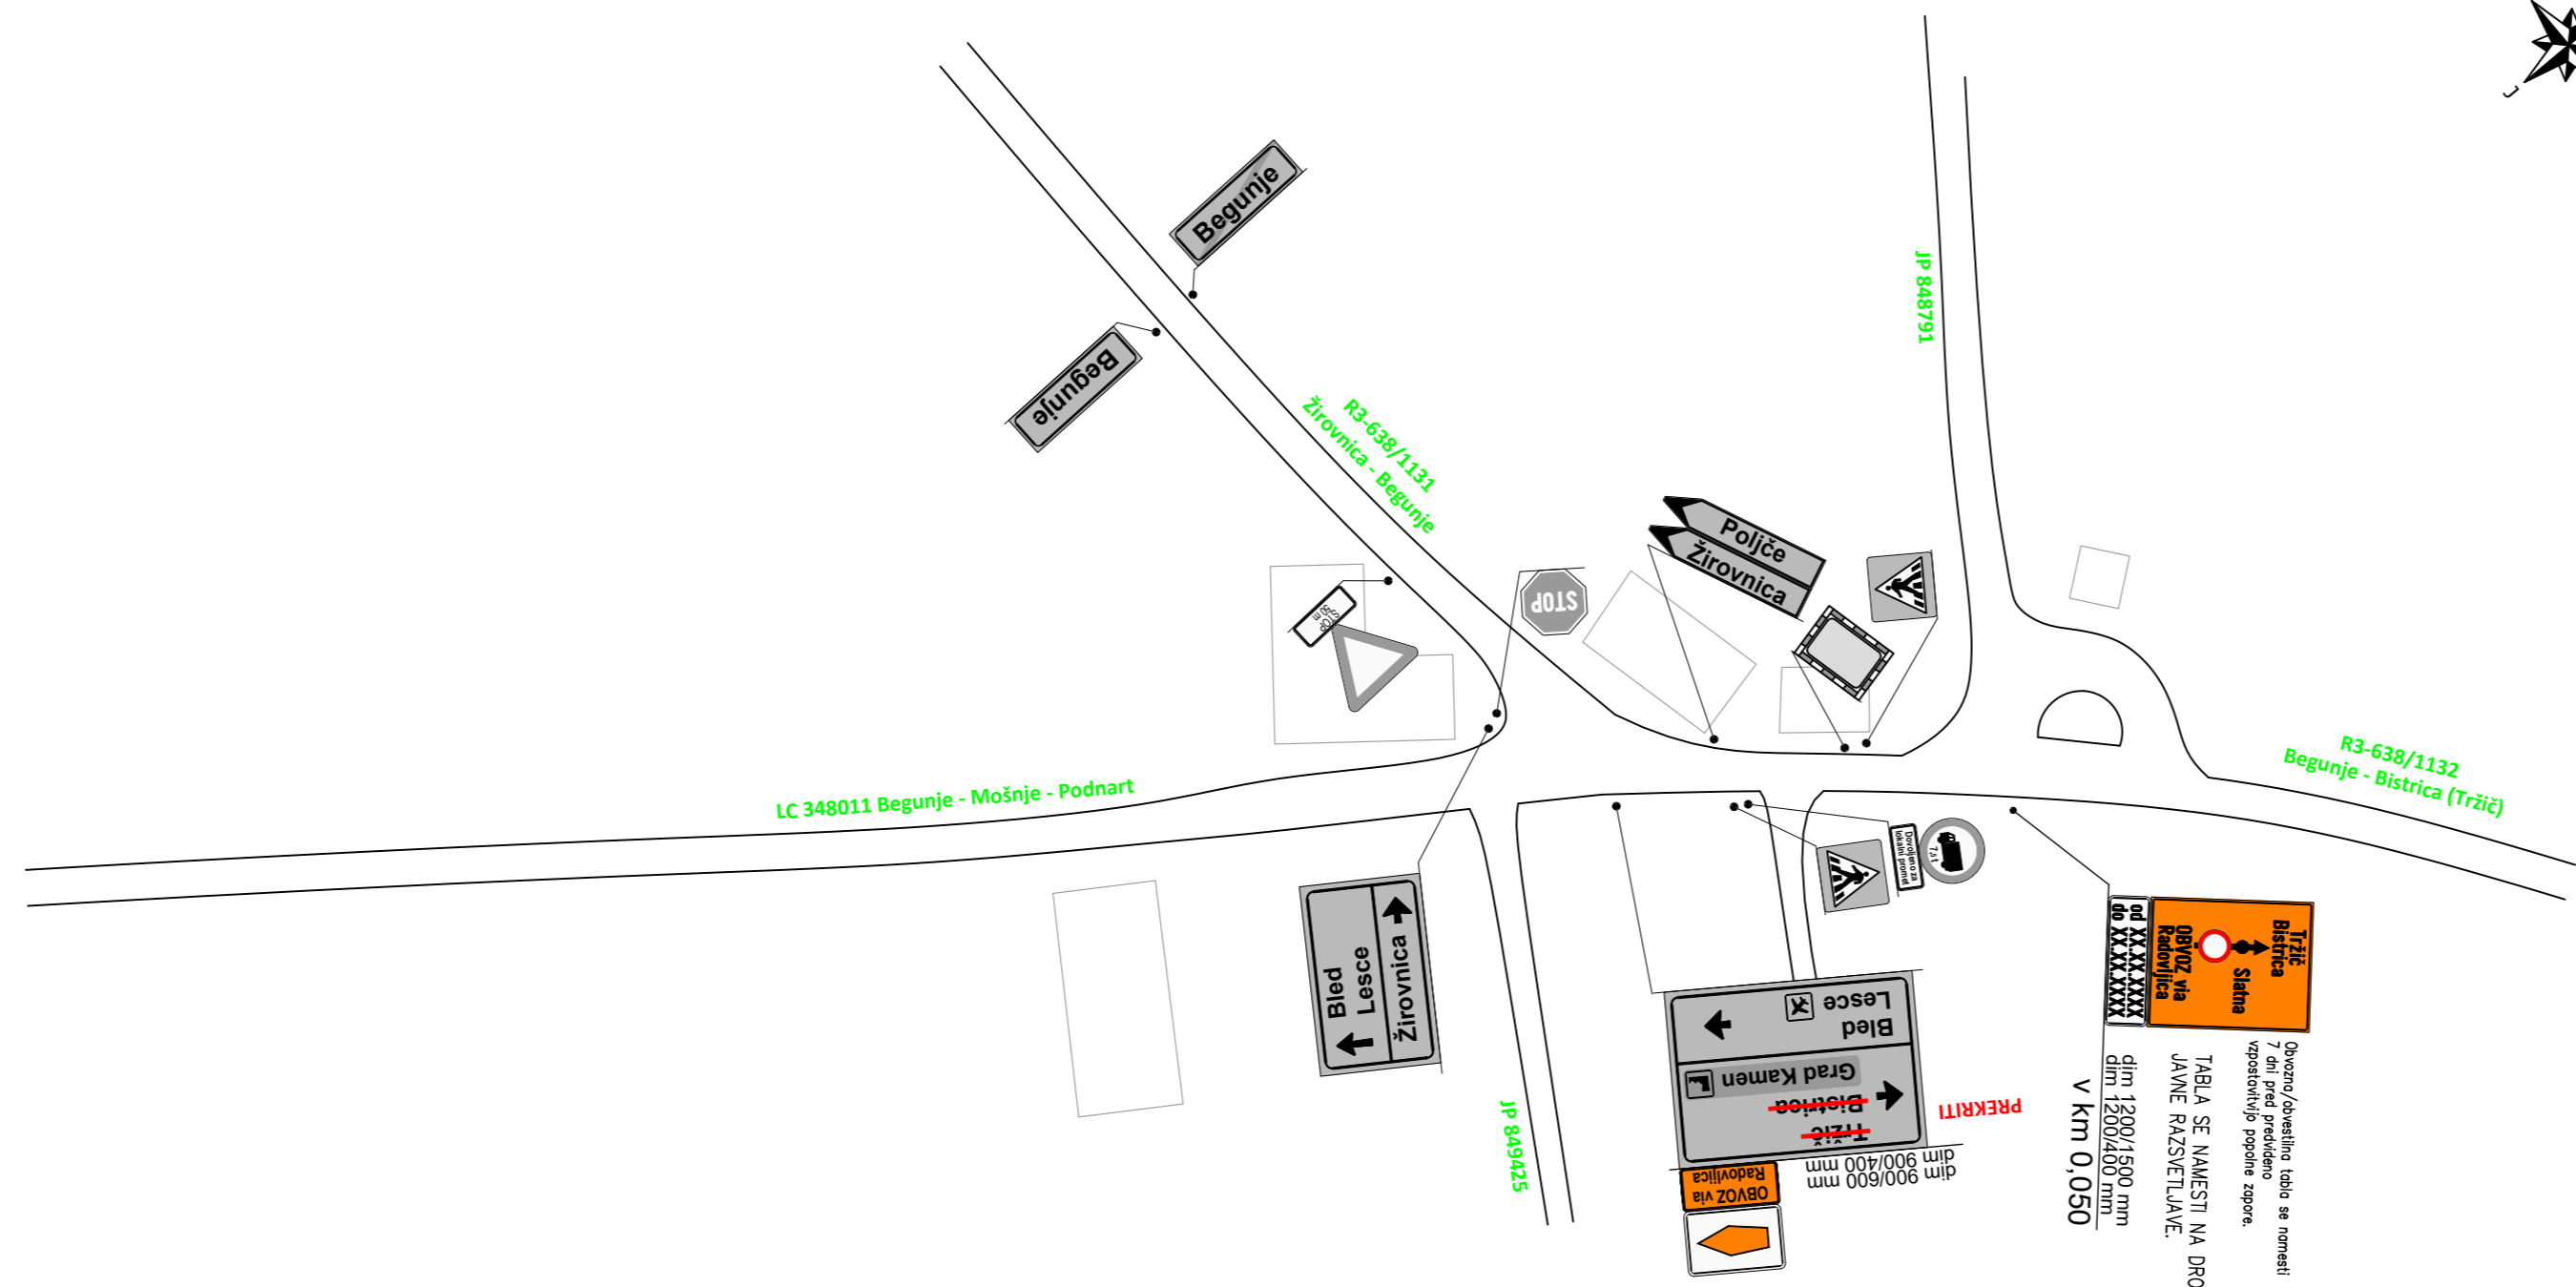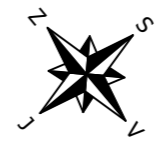

Vsebina risbe:

SITUACIJA ZAČASNE PROMETNE UREDITVE
- DETAJL 06 -

Datum: november 2023	Merilo: 1 : 1000	Priloga: 3.7
-------------------------	---------------------	-----------------