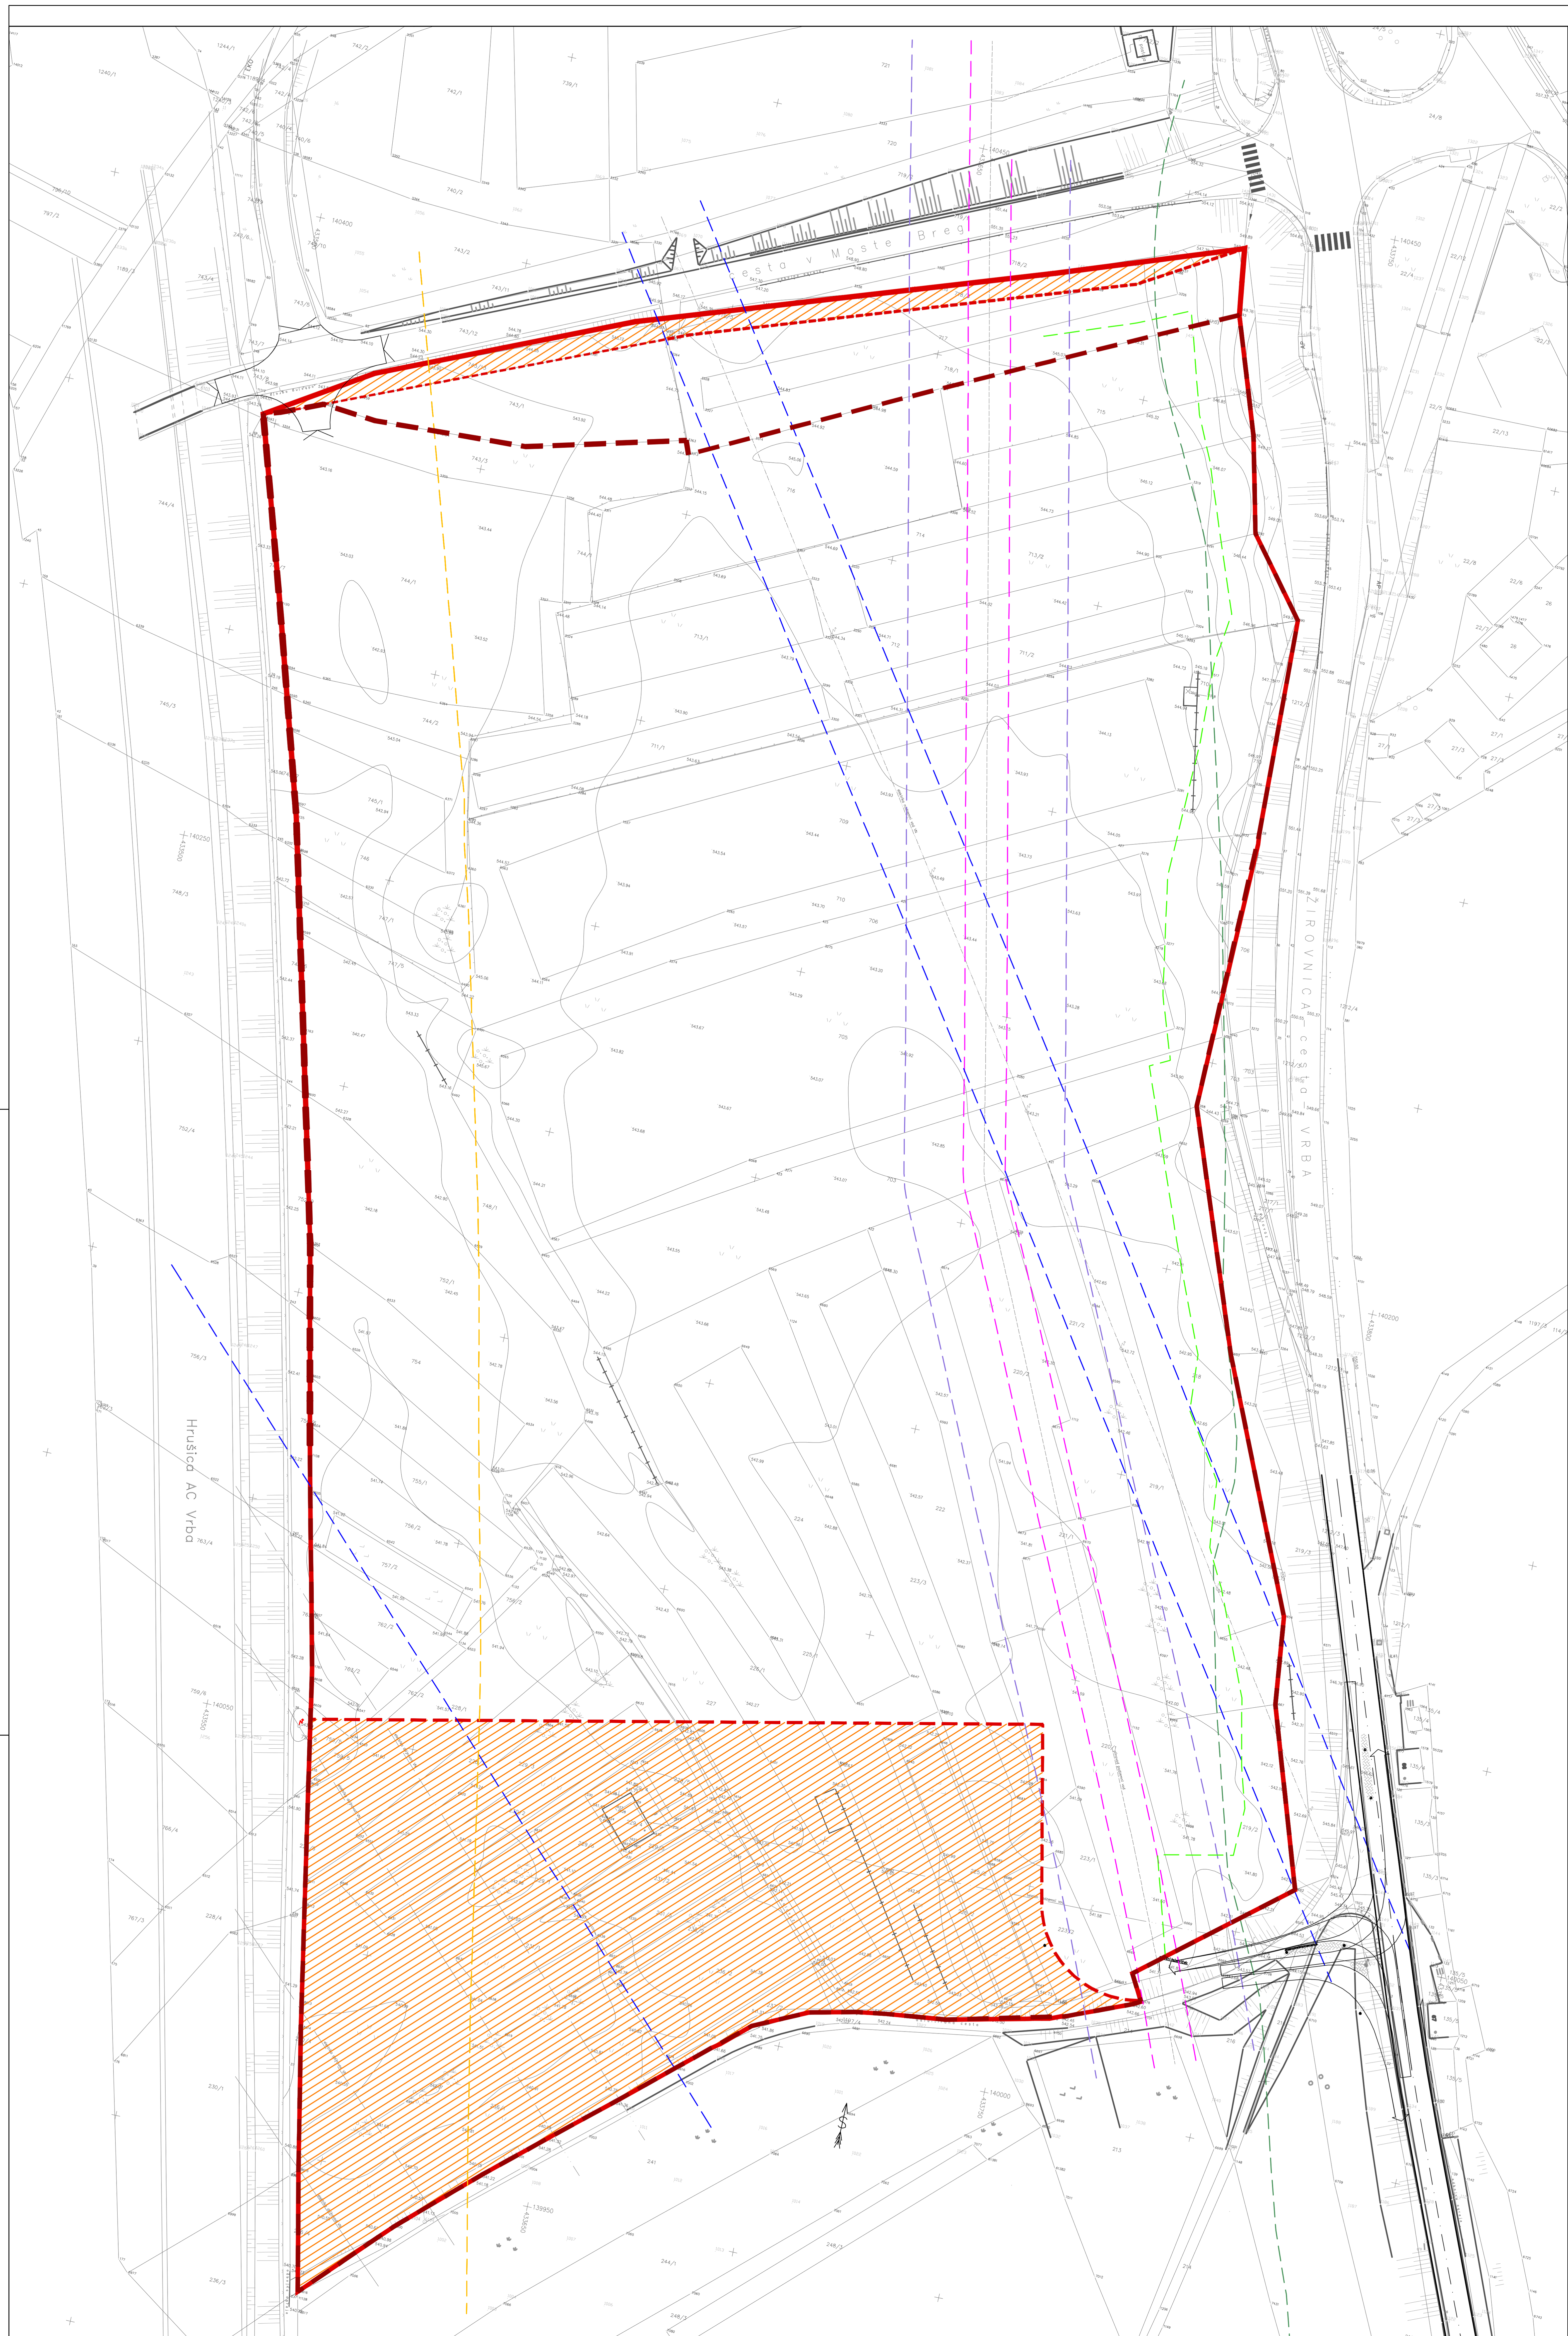

2. NAČRT UREDITVENEGA OBMOČJA Z NAČRTOM PARCELACIJE

OBMOČJE OPPN Z OBSTOJEČIM PARCELNIM STANJEM

M 1:1000

LEGENDA:

- MEJA OPPN po razširitvi
- MEJA OPPN po DP
- OBMOČJA, KJER NOVA PARCELACIJA NI PREDVIDENA
- VARNOSTNI PAS PLINOVODA (5 m)
- VARNOSTNI ODMIK ZA OBJEKTE (19 m)
- VAROVALNI PAS DALJNOVODA (15 m)
- VAROVALNI PAS AVTOCESTE (40 m)
- VAROVALNI PAS DRŽAVNE CESTE (15 m)
- VAROVALNI PAS ŽELEZNICE (100 m)

S

OBČINSKI PODROBNI PROSTORSKI NAČRT ZA OBMOČJE OBRTNO POSLOVNE CONE ŽIROVNICA

naročnik: subscriber:	**OBČINA ŽIROVNICA Breznica 3, 4274 ŽIROVNICA**
investitor: investor:	OBČINA ŽIROVNICA Breznica 3, 4274 ŽIROVNICA
naziv objekta: facility:	OBČINSKI PODROBNI PROSTORSKI NAČRT ZA OBMOČJE OBRTNO POSLOVNE CONE ŽIROVNICA

Protim Ržišnik Perc
ARHITEKTI IN INŽENIRJI
Protim Ržišnik Perc d.o.o.
Poslovna cona A2
SI-4208 Šenčur
protim@rzisnik-perc.si
www.protim.si

naslov risbe: drawing title:	OBMOČJE OPPN Z OBSTOJEČIM PARCELNIM STANJEM			faza projekta: project phase:	OPPN
odg.vodja projekta: project manager:	EVGENIJA PETAK, univ.dipl.inž.arh.	id. št.:	A-1111	datum: date:	04/2010
odg.projektant: project leader:	EVGENIJA PETAK, univ.dipl.inž.arh.	id. št.:	A-1111	datoteka: file:	109890_OPPN
sodelavec: co-worker:	TANJA RAKOVEC, univ.dipl.inž.kraj.arh.	št. projekta: project no.:	P 109890	merilo: scale:	1:1000
sodelavec: co-worker:		št. načrta: plan no.:		št. risbe: drawing no.:	2.3.